

Universidad Nacional de Asunción
Facultad de Arquitectura Diseño y Arte
Trabajo Final de Grado

Valorización de la Antigua “Villa Iduna”

Propuesta de Intervención Arquitectónica
para su Adecuación como
Museo del Deporte Paraguayo

Gabriela Lucía Gavilán Herreros


TOMO II





"Valorización de la Antigua Villa Iduna: Proyecto de intervención arquitectónica para su refuncionalización como Museo del Deporte Paraguayo"


RELEVAMIENTO SITUACIÓN ACTUAL
"VILLA IDUNA"

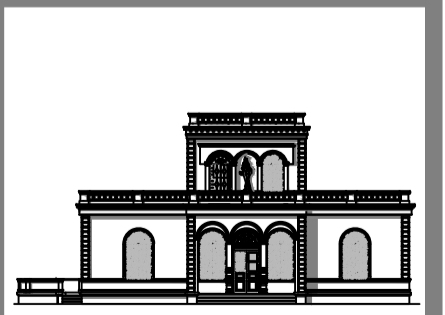

PLANTA DE LOCALIZACIÓN

ESC. 1_2000



PLANO N°
1

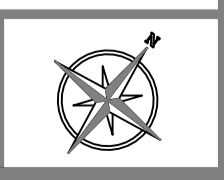

*Fuente:
Catastro de la Ciudad de Asunción.




"Valorización de la Antigua Villa Iduna: Proyecto de intervención arquitectónica para su refuncionalización como Museo del Deporte Paraguayo"

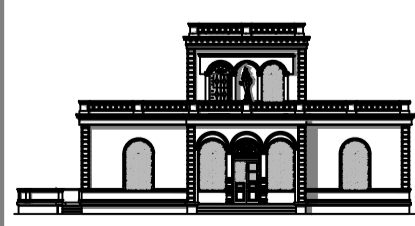RELEVAMIENTO SITUACIÓN ACTUAL "VILLA IDUNA"		
PLANTA DE UBICACIÓN		
ESC. 1_500	PLANO N° 2	 <p>*Fuente: Plano de Urbanización - Secretaría Nacional de Deportes - Dpto. Obras</p>

ESTACIONAMIENTO

E.N.E.F

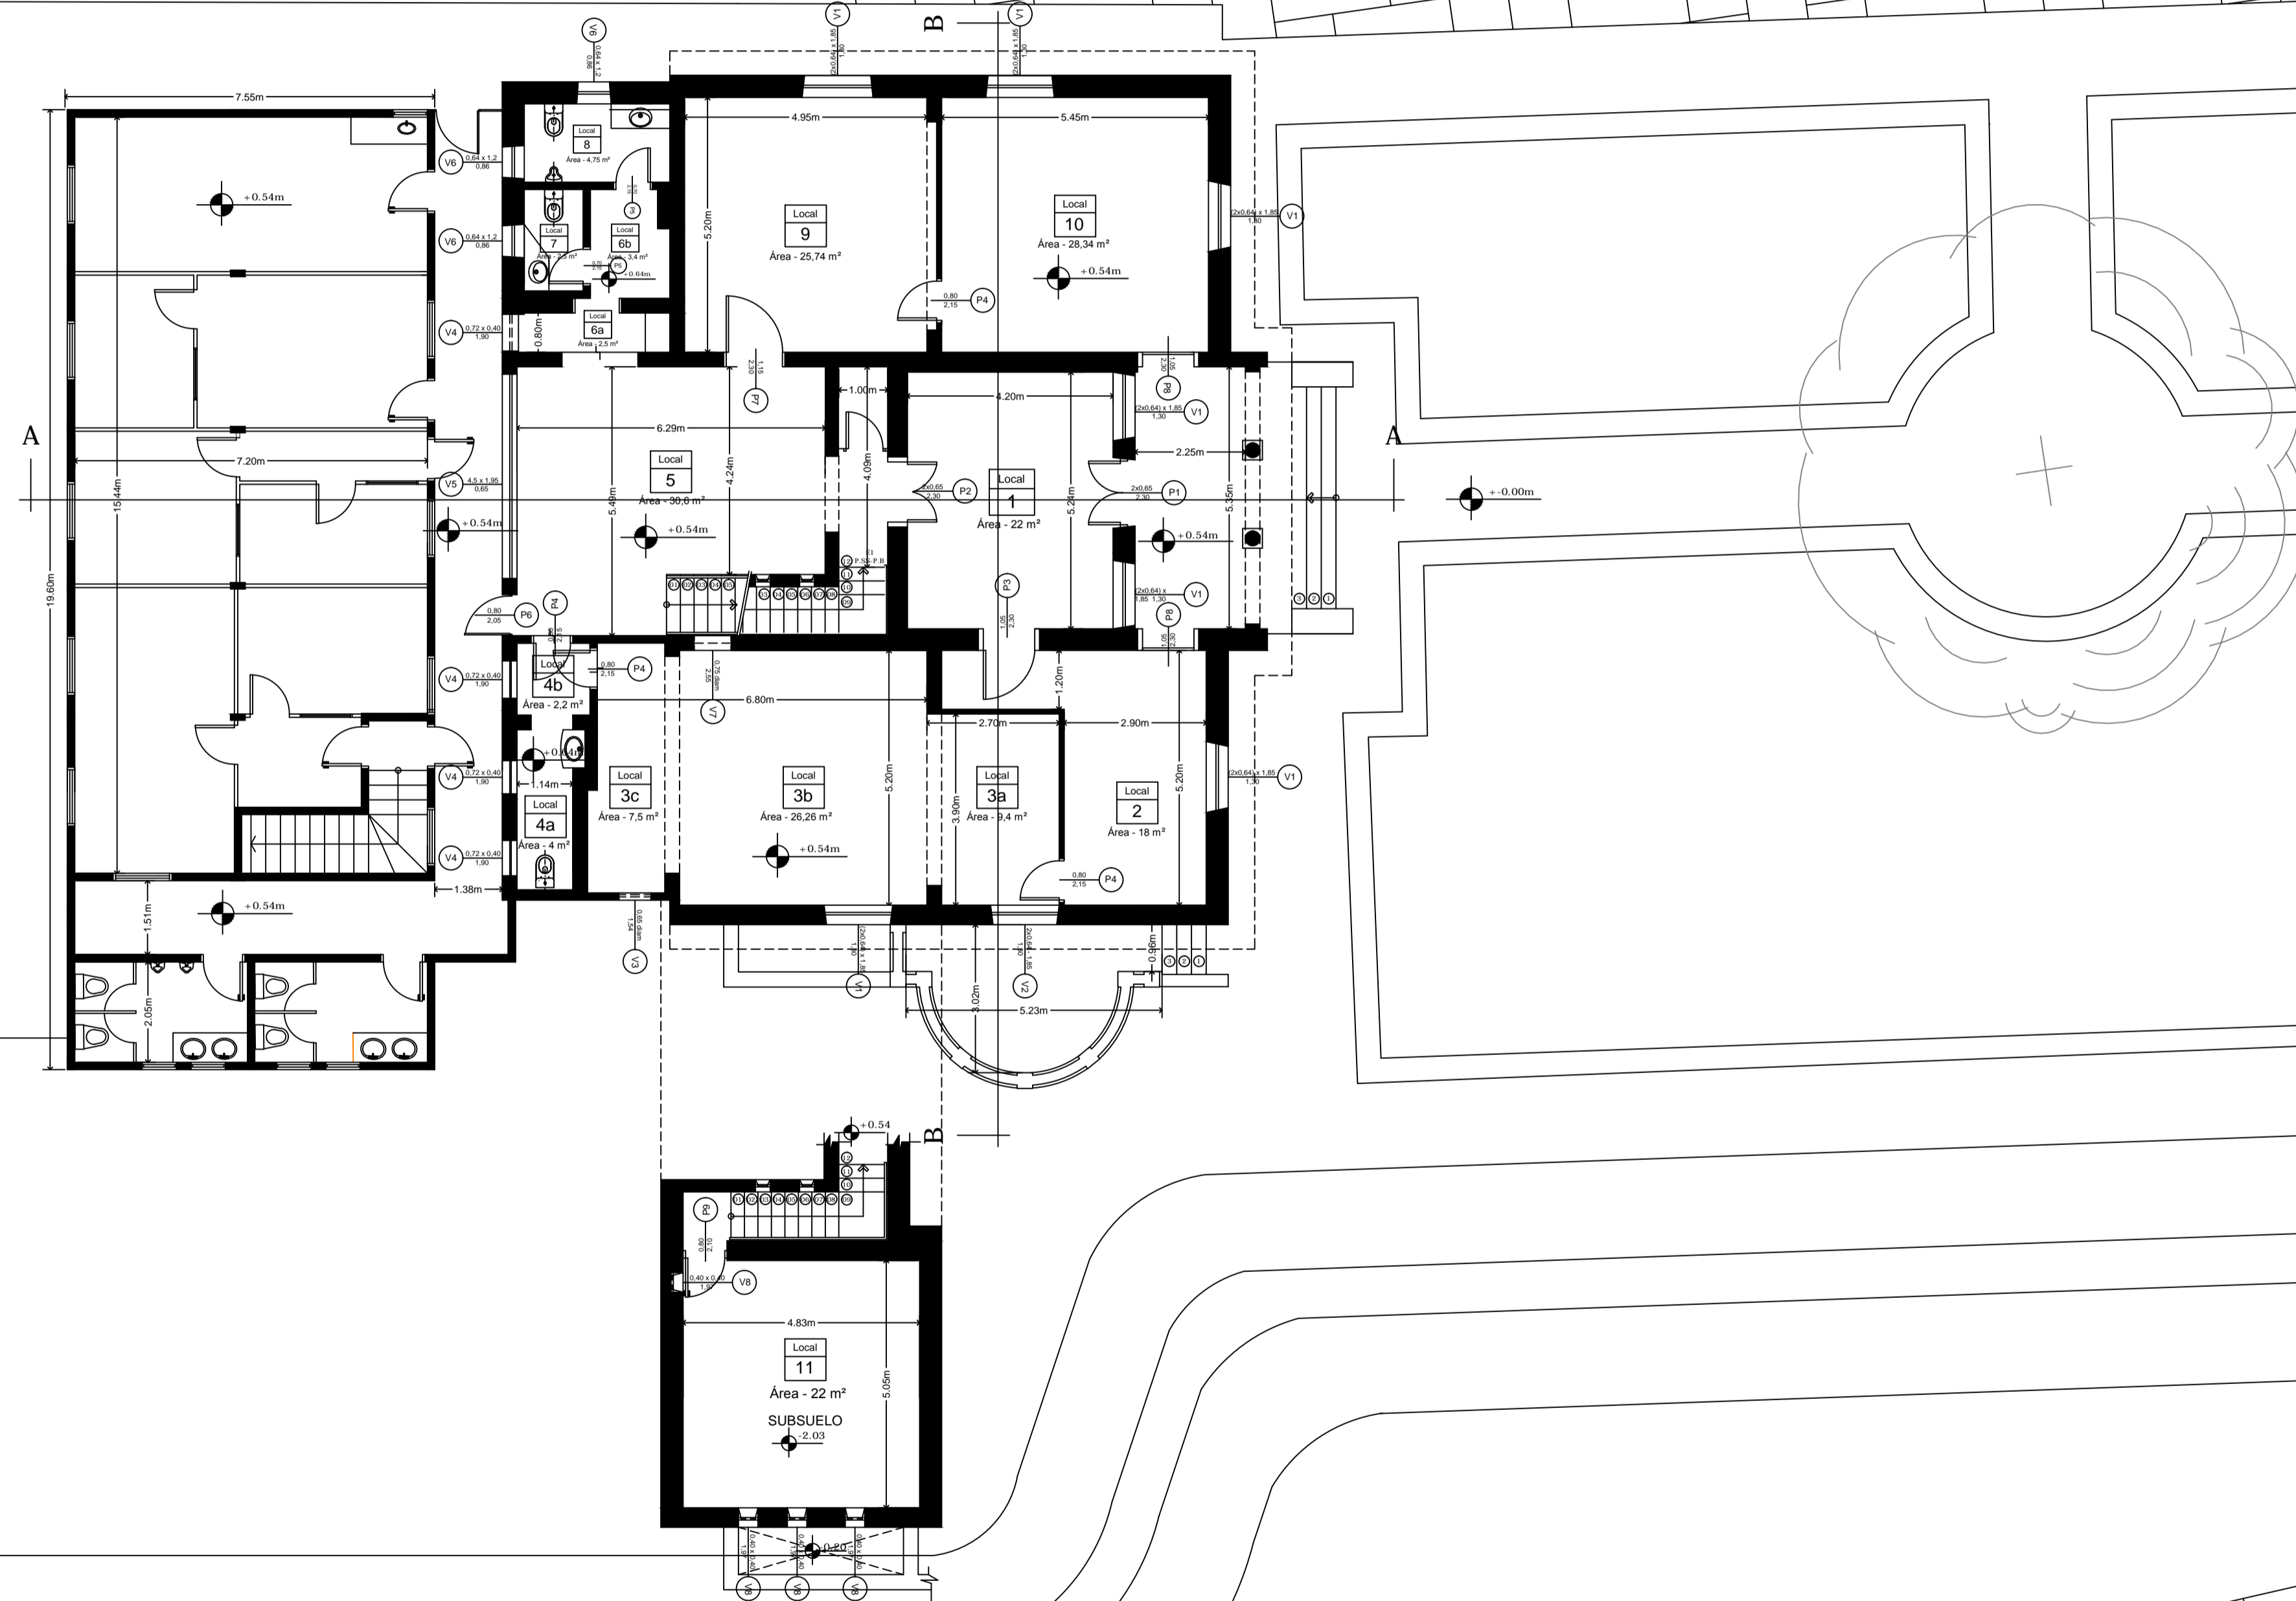


"Valorización de la Antigua Villa Iduna: Proyecto de intervención arquitectónica para su refuncionalización como Museo del Deporte Paraguayo"

RELEVAMIENTO SITUACIÓN ACTUAL
"VILLA IDUNA"


PLANTA BAJA Y SUBSUELO

ESC. 1_100

PLANO N°
3

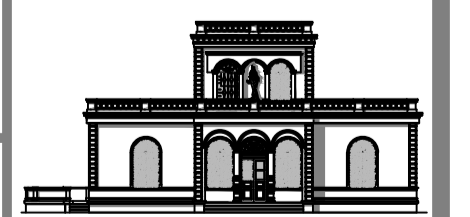


*Fuente:
Plano Secretaría Nacional de
Deportes - Dpto. Obras
+ Relevamiento Propio


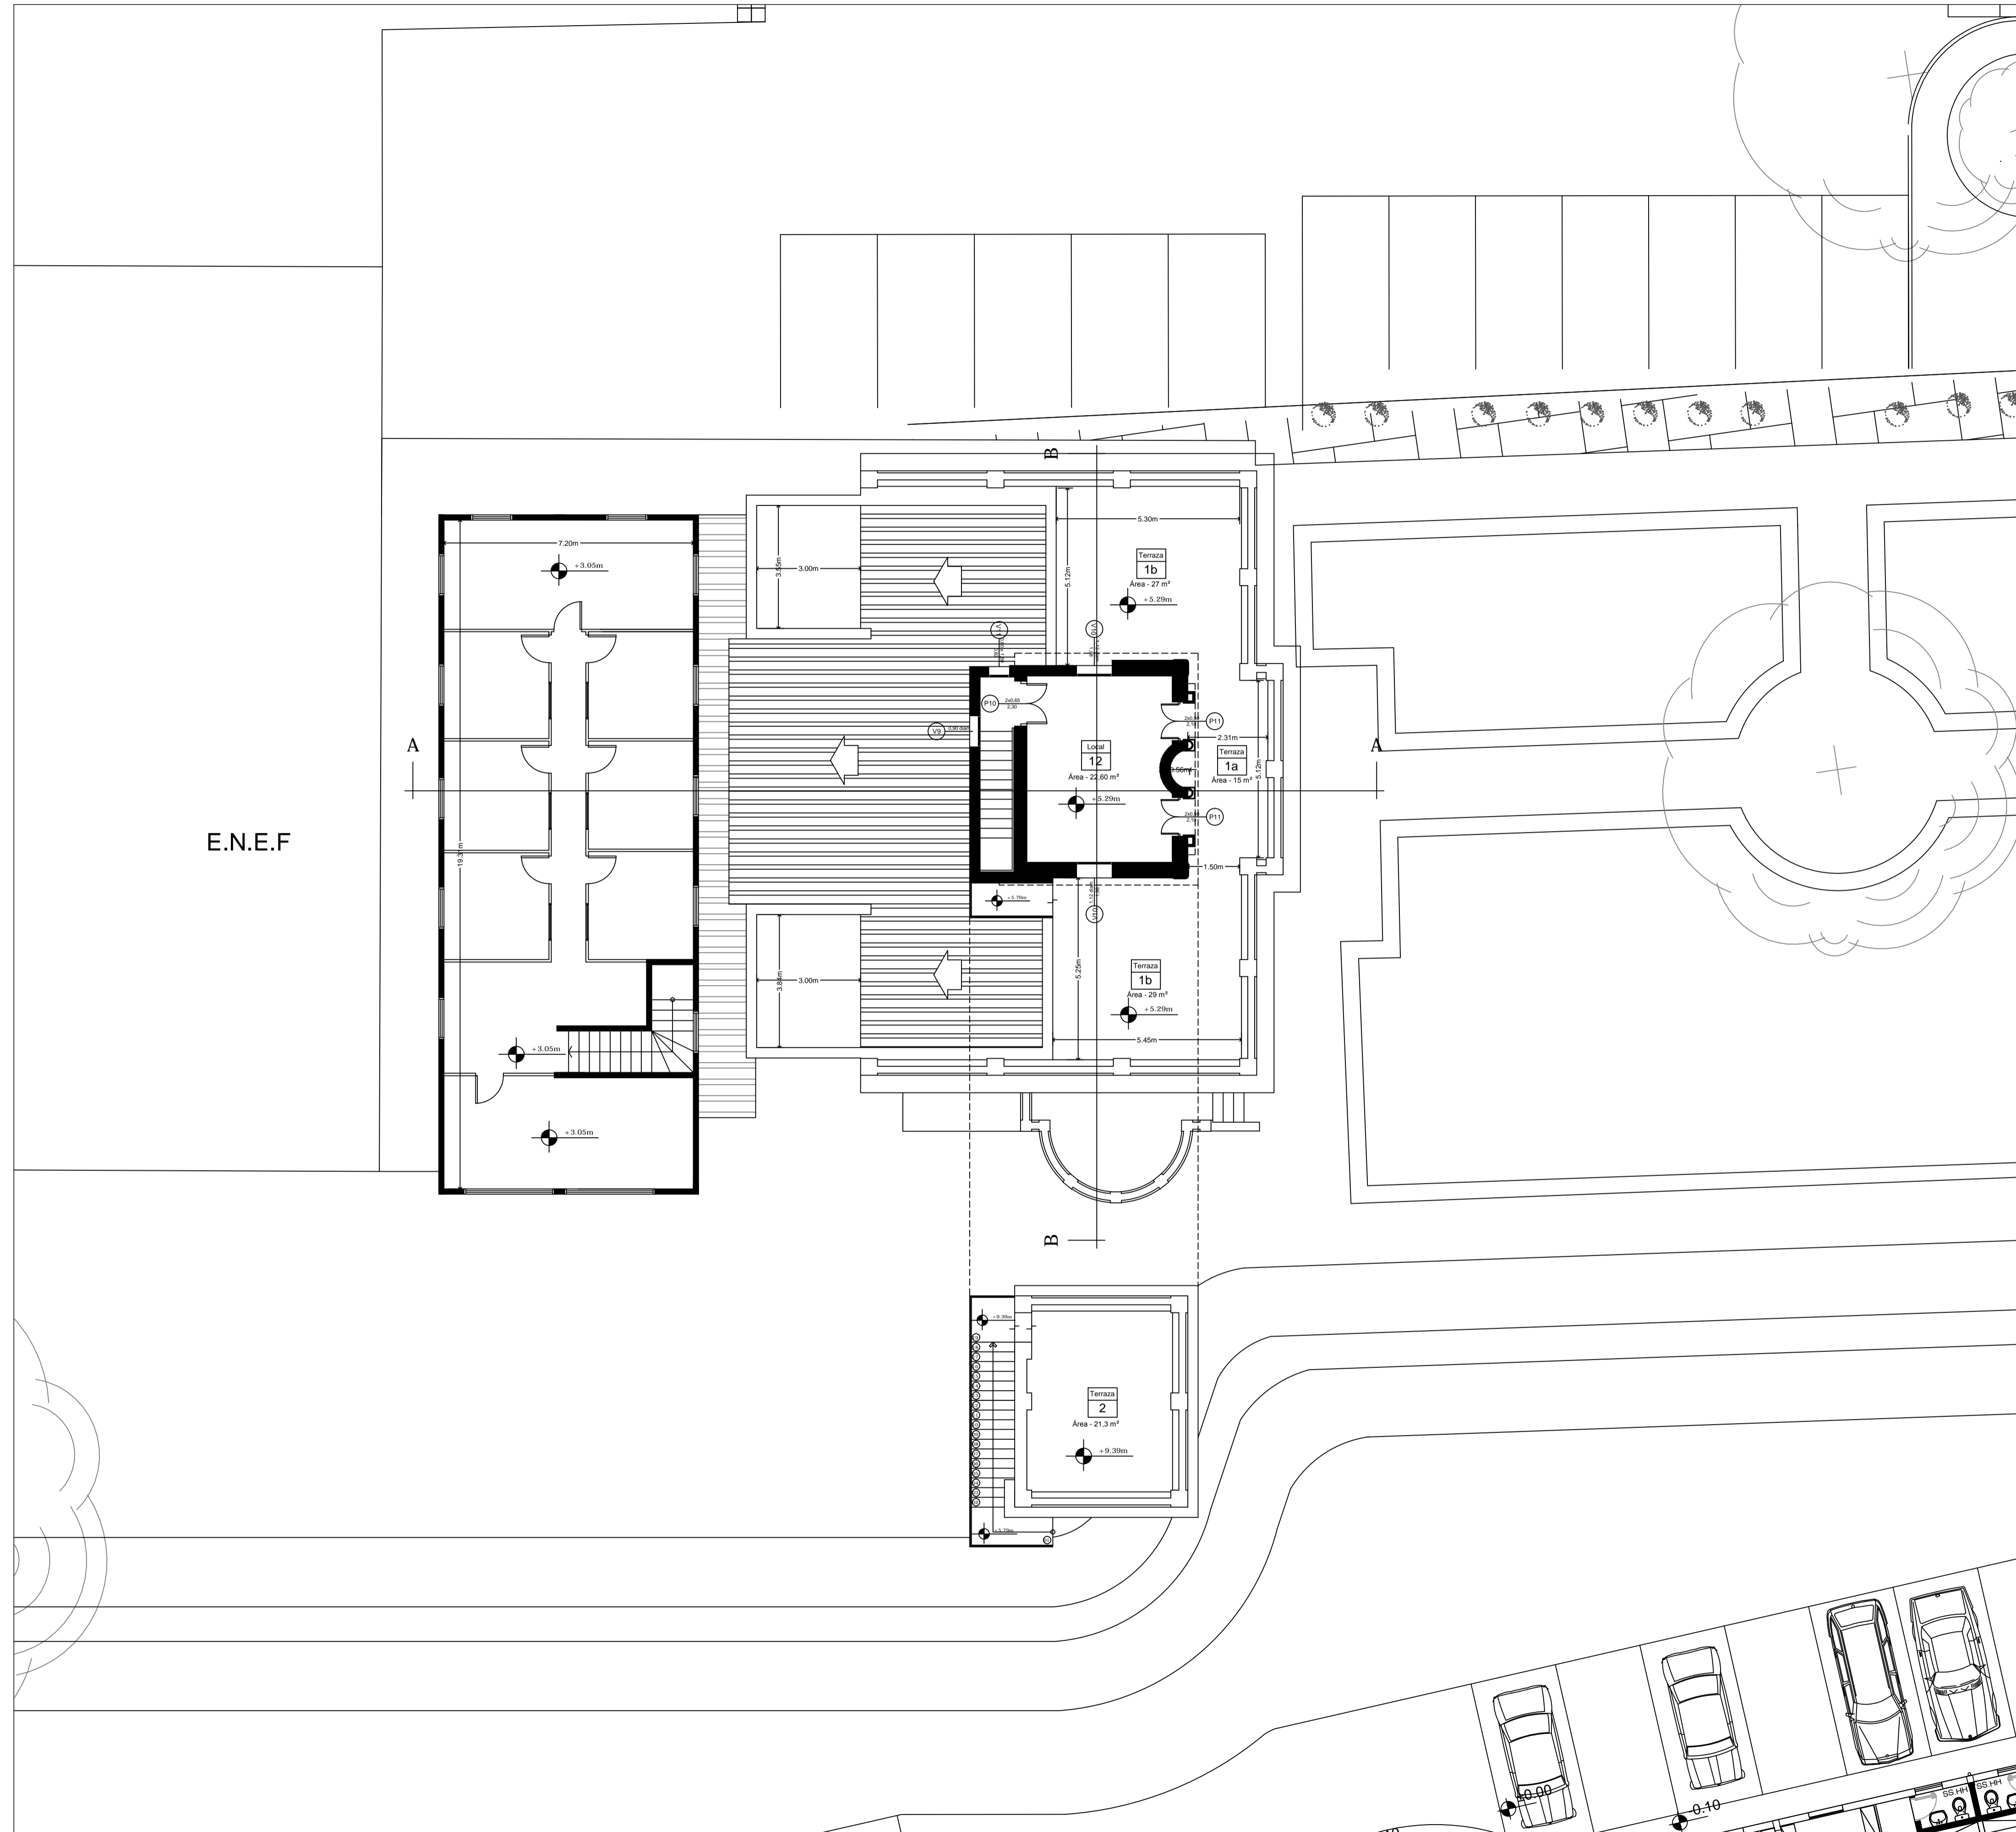


"Valorización de la Antigua Villa Iduna: Proyecto de intervención arquitectónica para su refuncionalización como Museo del Deporte Paraguayo"

RELEVAMIENTO SITUACIÓN ACTUAL "VILLA IDUNA"		
PLANTA ALTA Y TERRAZA		
ESC. 1_100	PLANO N° 4	*Fuente: Plano Secretaría Nacional de Deportes - Dpto. Obras + Relevamiento Propio

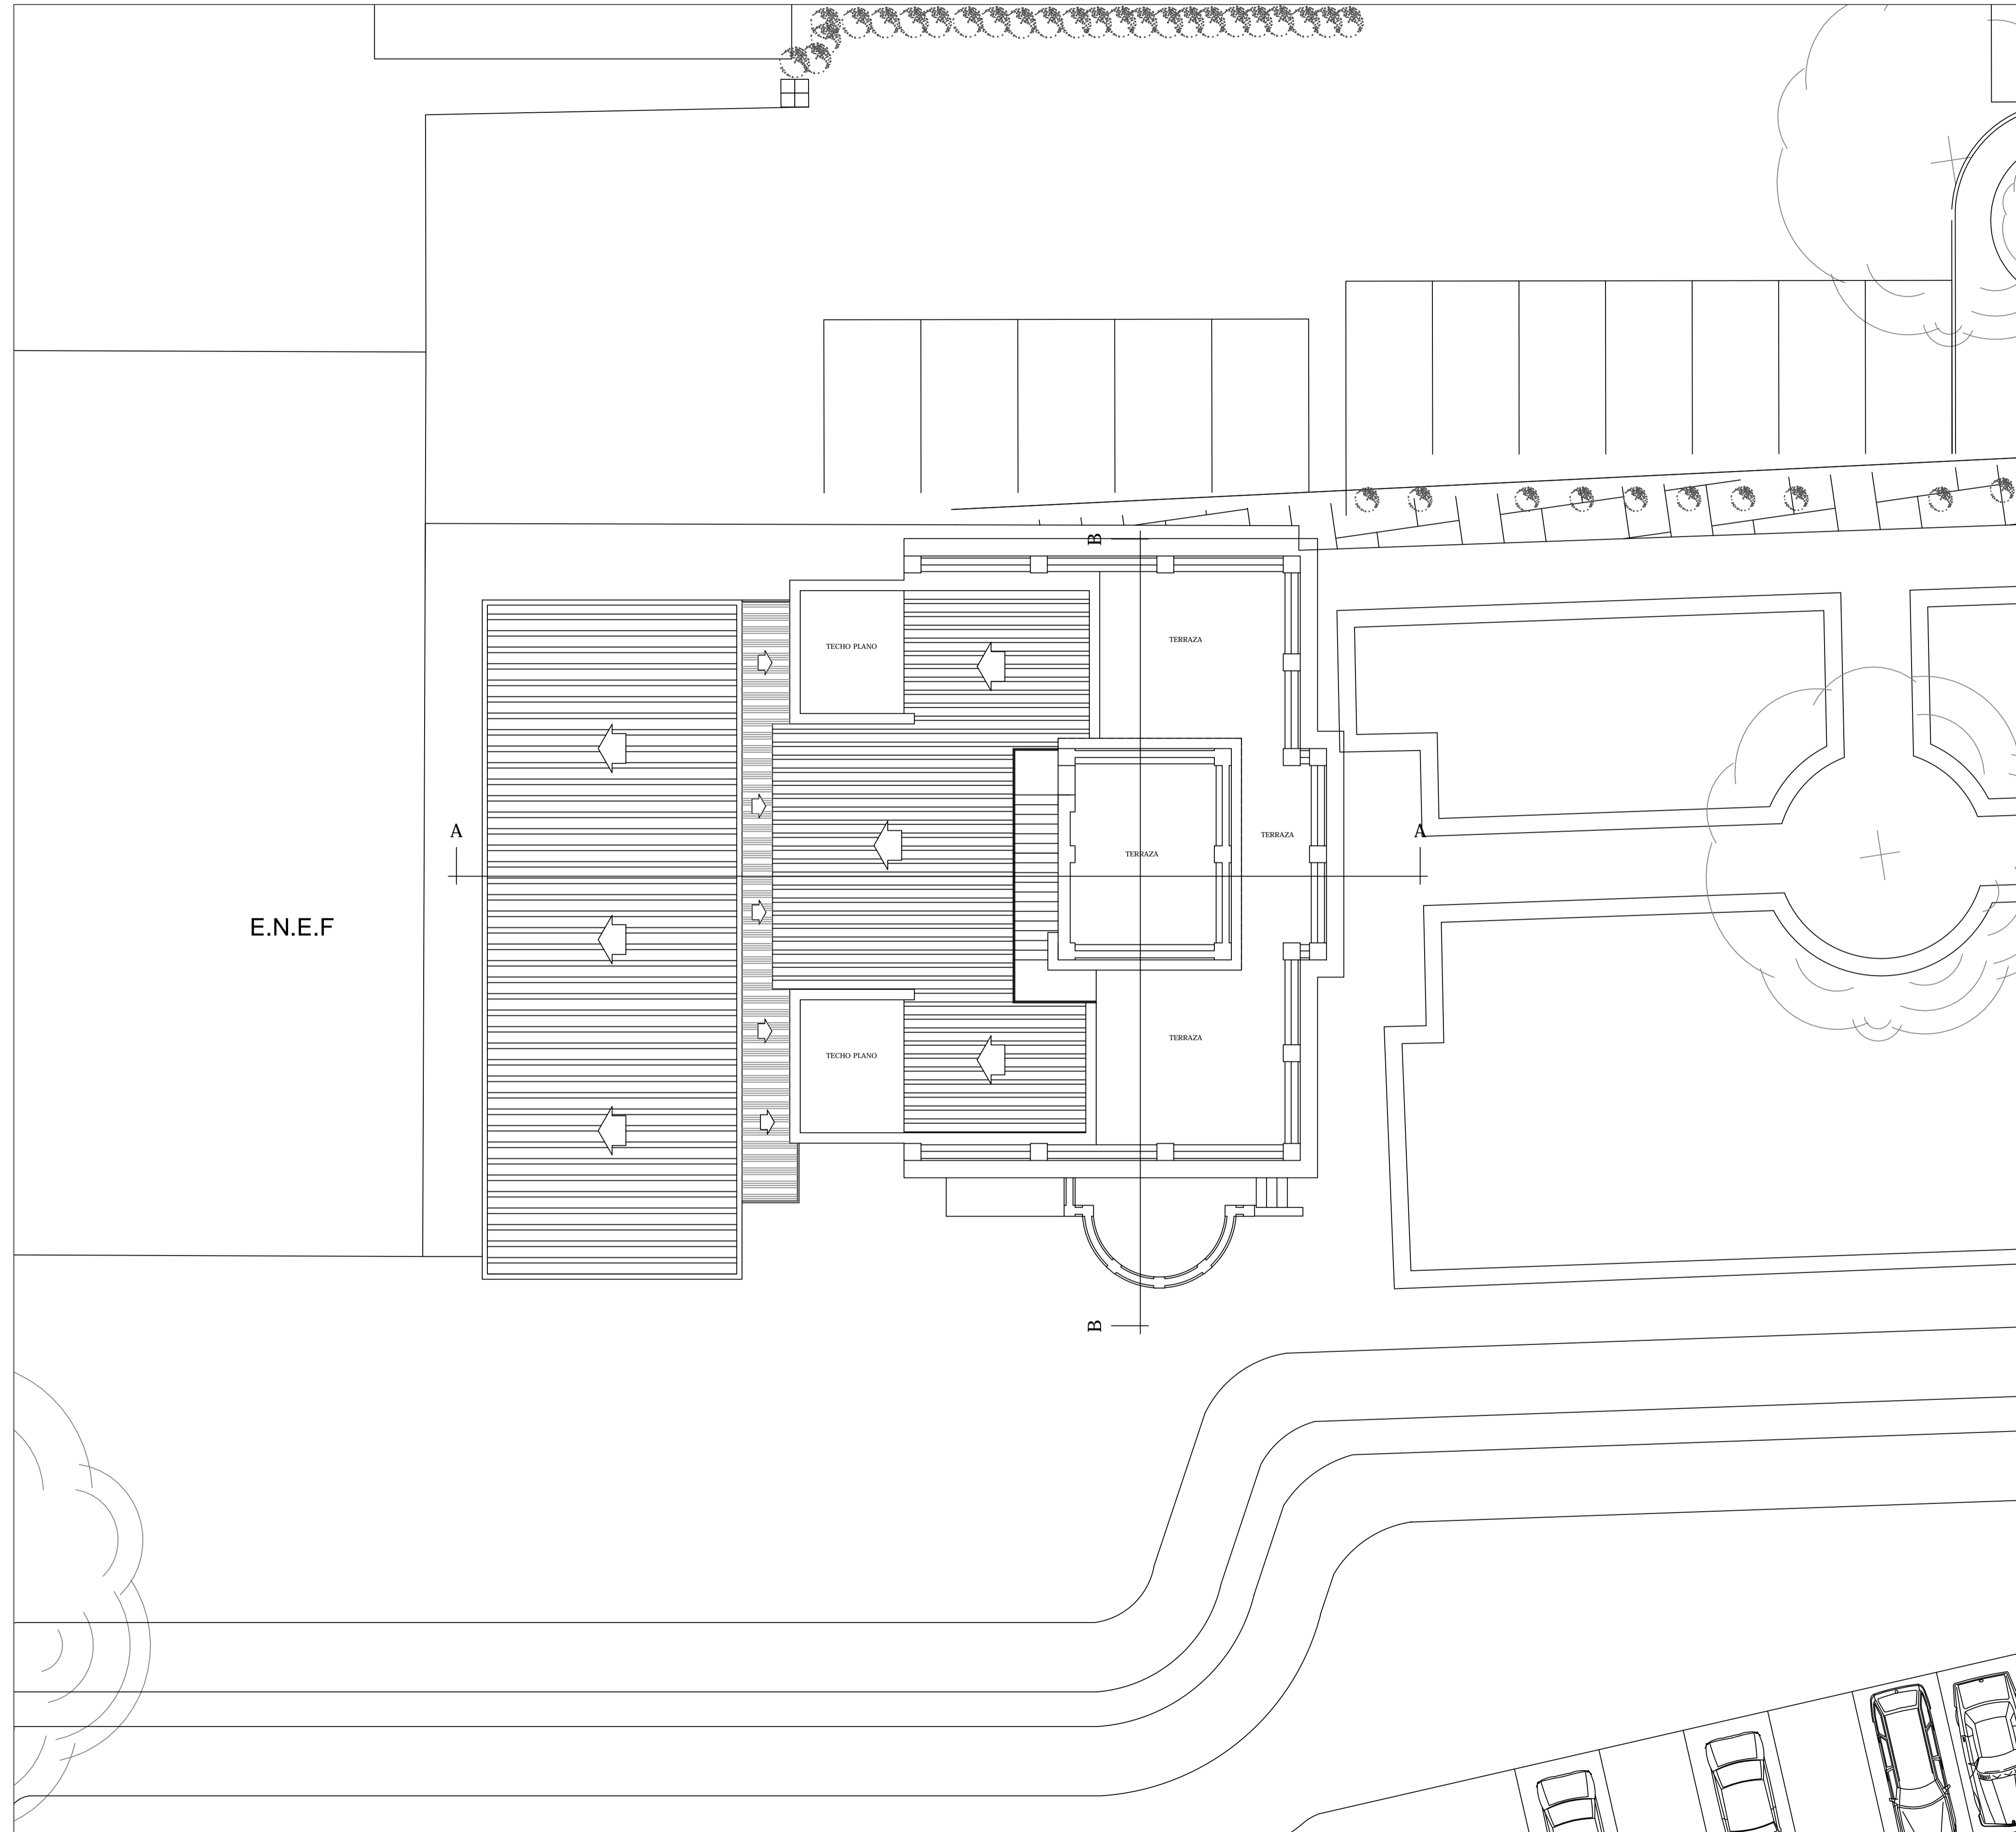


"Valorización de la Antigua Villa Iduna: Proyecto de intervención arquitectónica para su refuncionalización como Museo del Deporte Paraguayo"			
RELEVAMIENTO SITUACIÓN ACTUAL "VILLA IDUNA"			
PLANTA DE TECHO			
ESC. 1_100	PLANO N° 5		*Fuente: Plano Secretaría Nacional de Deportes - Dpto. Obras + Relevamiento Propio

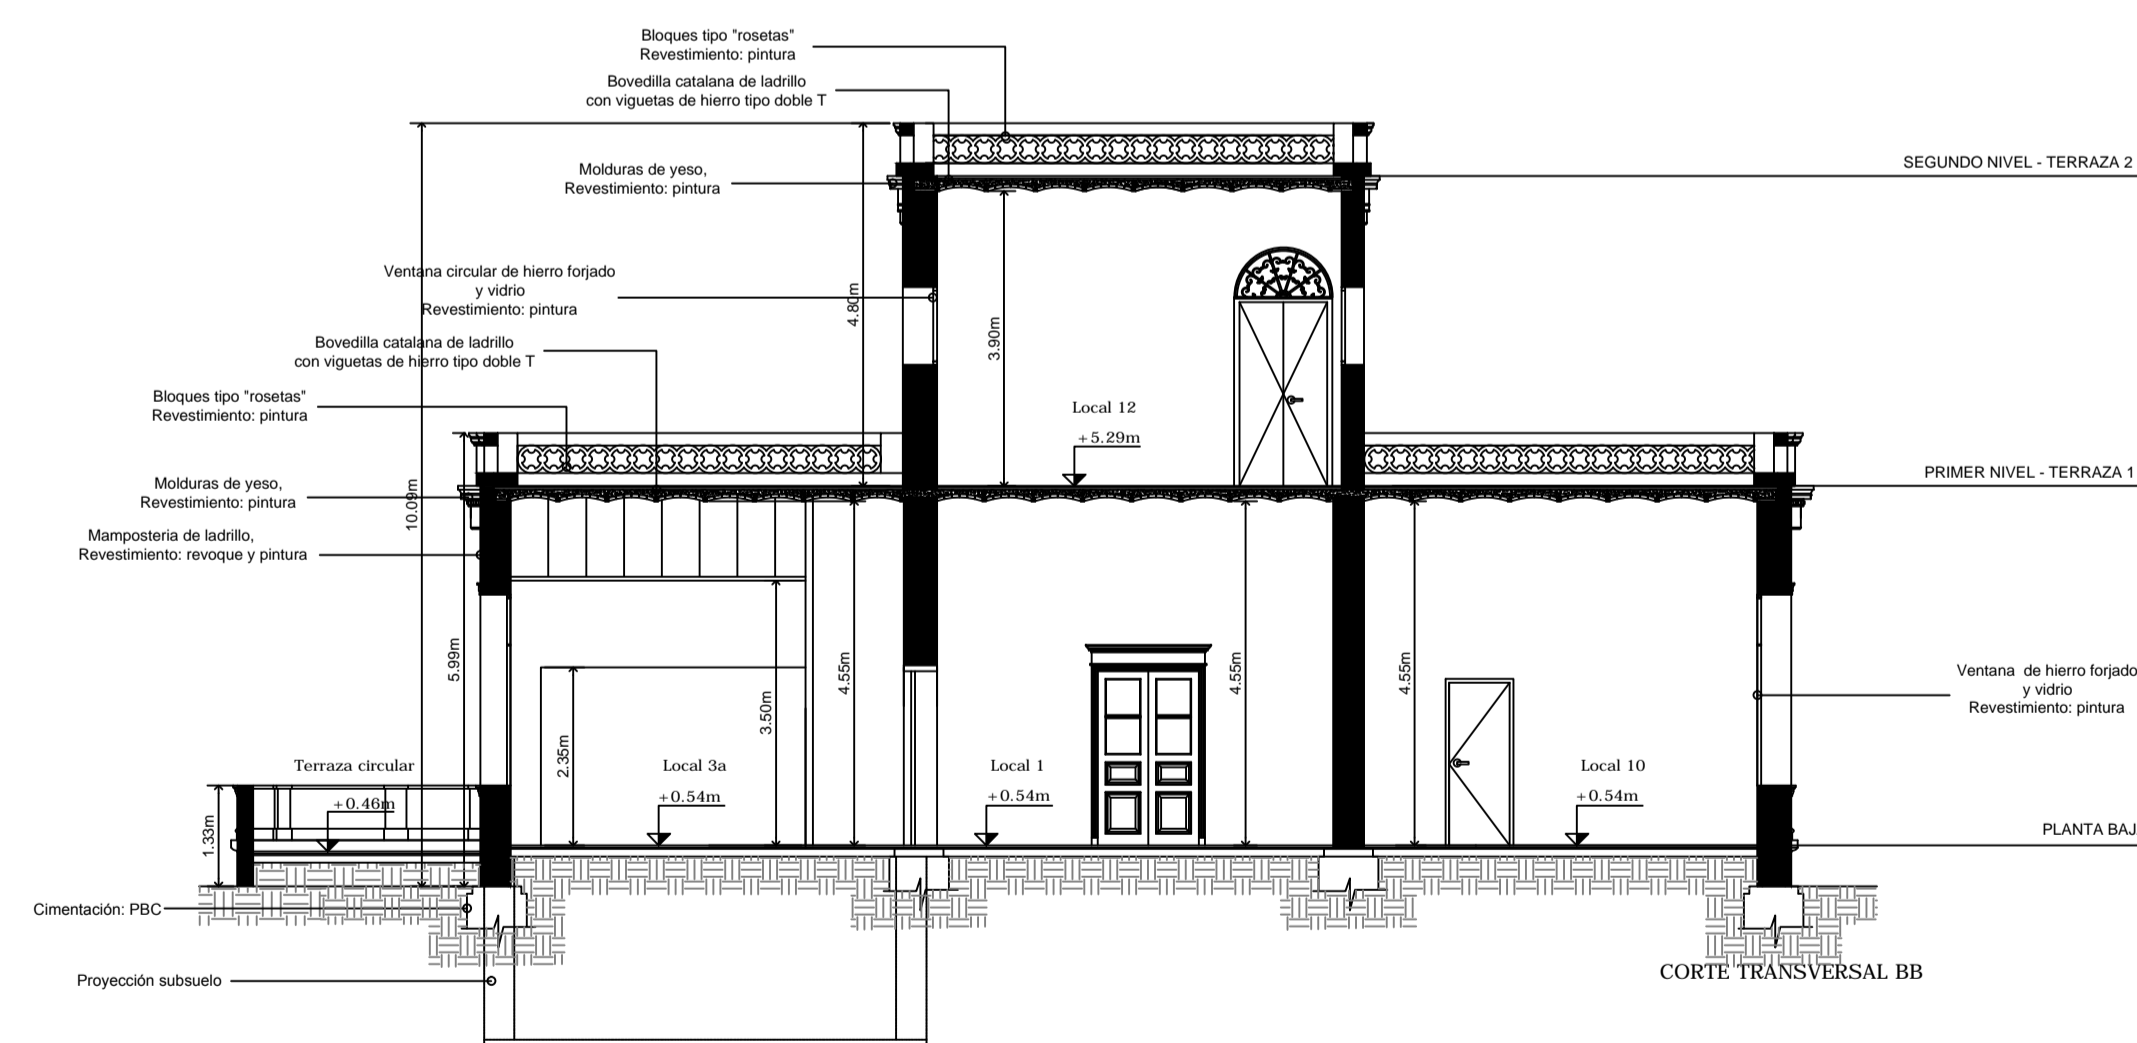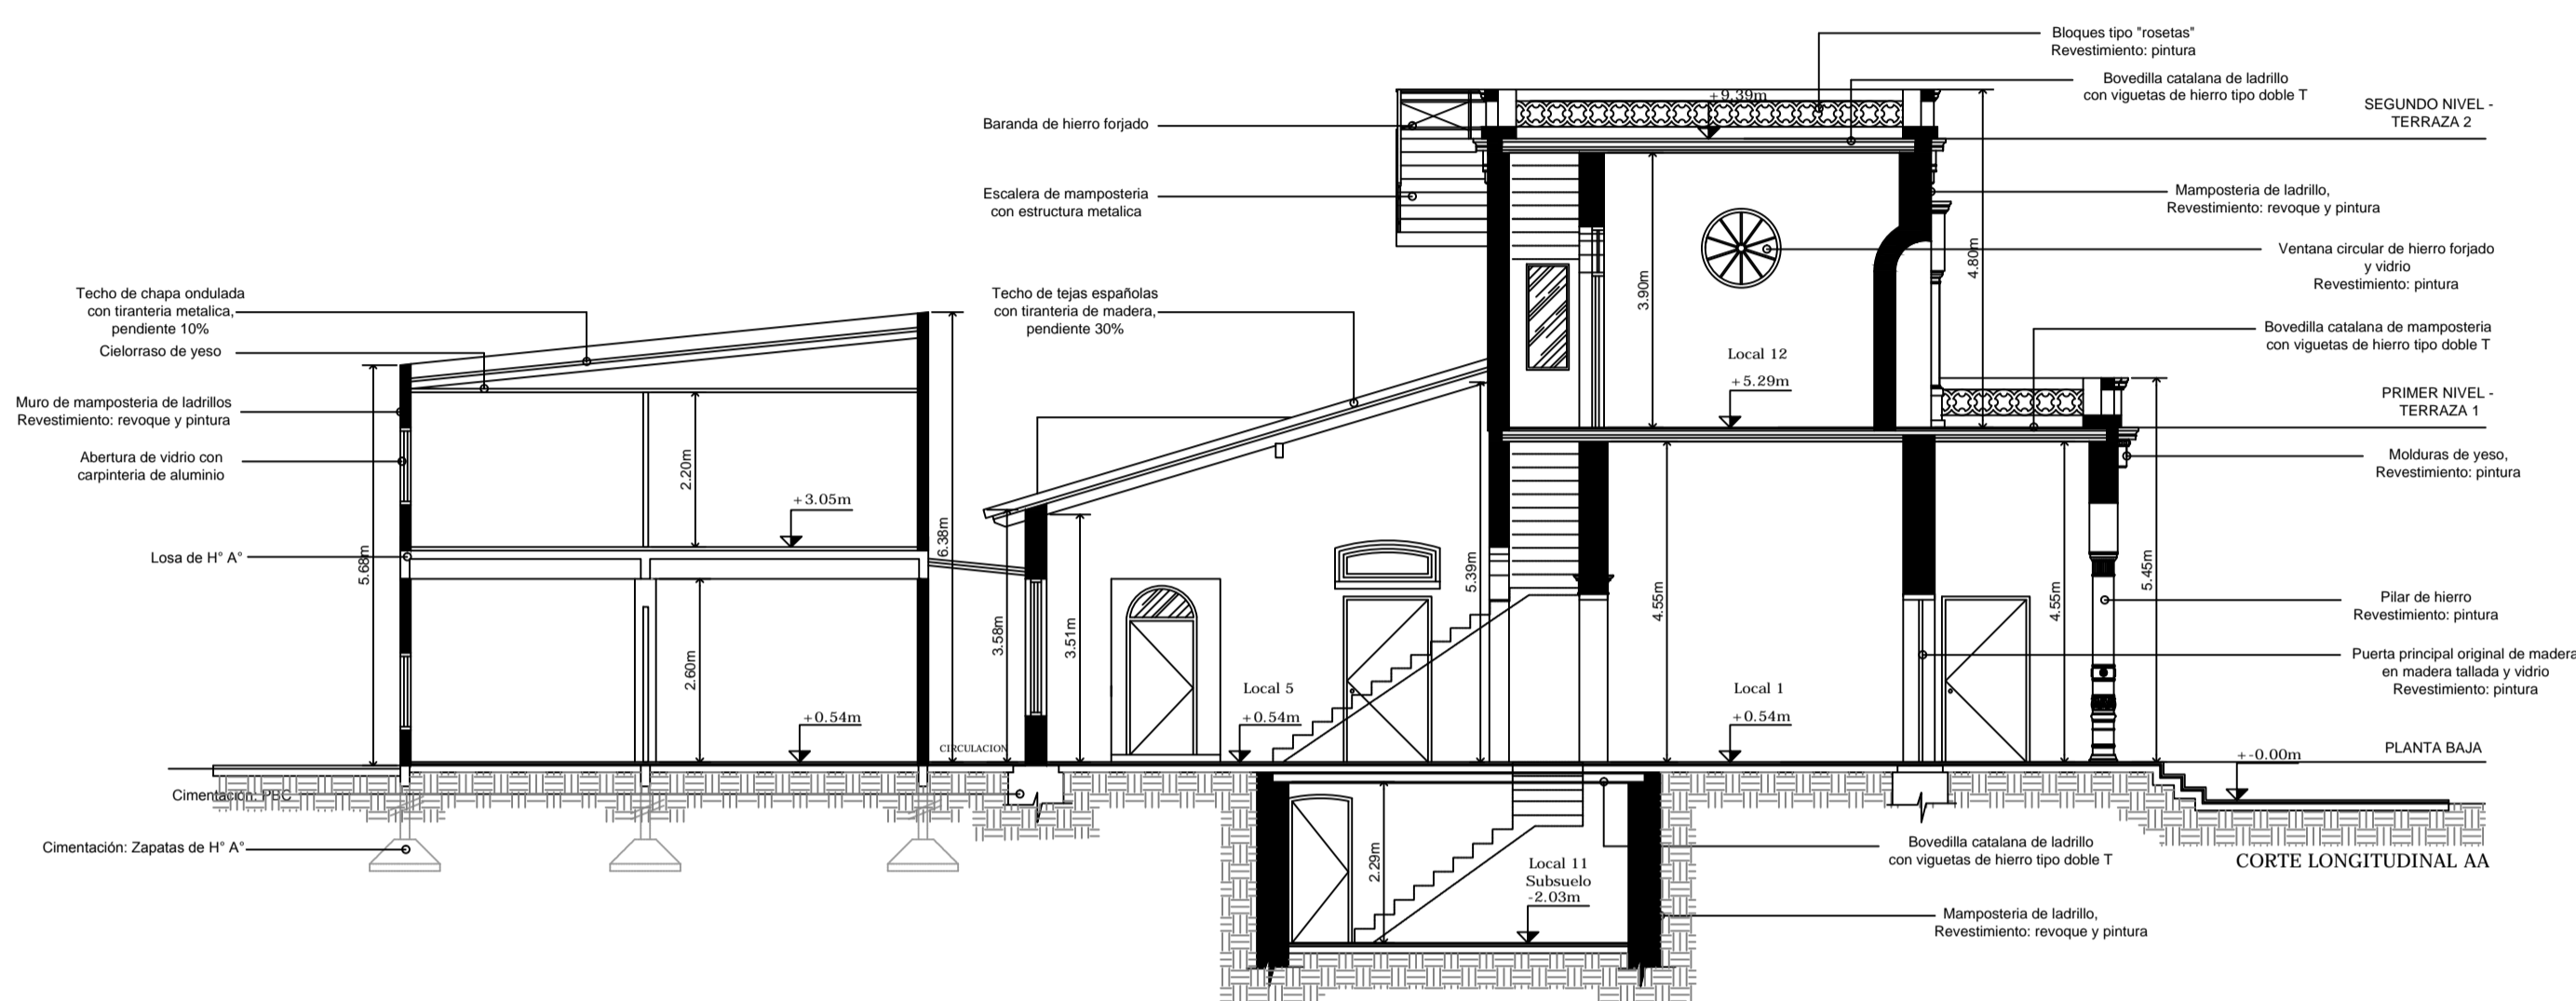

"Valorización de la Antigua Villa Iduna: Proyecto de intervención arquitectónica para su refuncionalización como Museo del Deporte Paraguayo"

RELEVAMIENTO SITUACIÓN ACTUAL
"VILLA IDUNA"

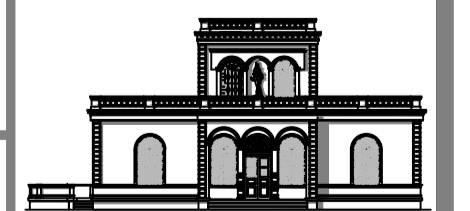


CORTES

ESC. 1_100


PLANO N°
6




*Fuente:
Plano Secretaría Nacional de
Deportes - Dpto. Obras
+ Relevamiento Propio

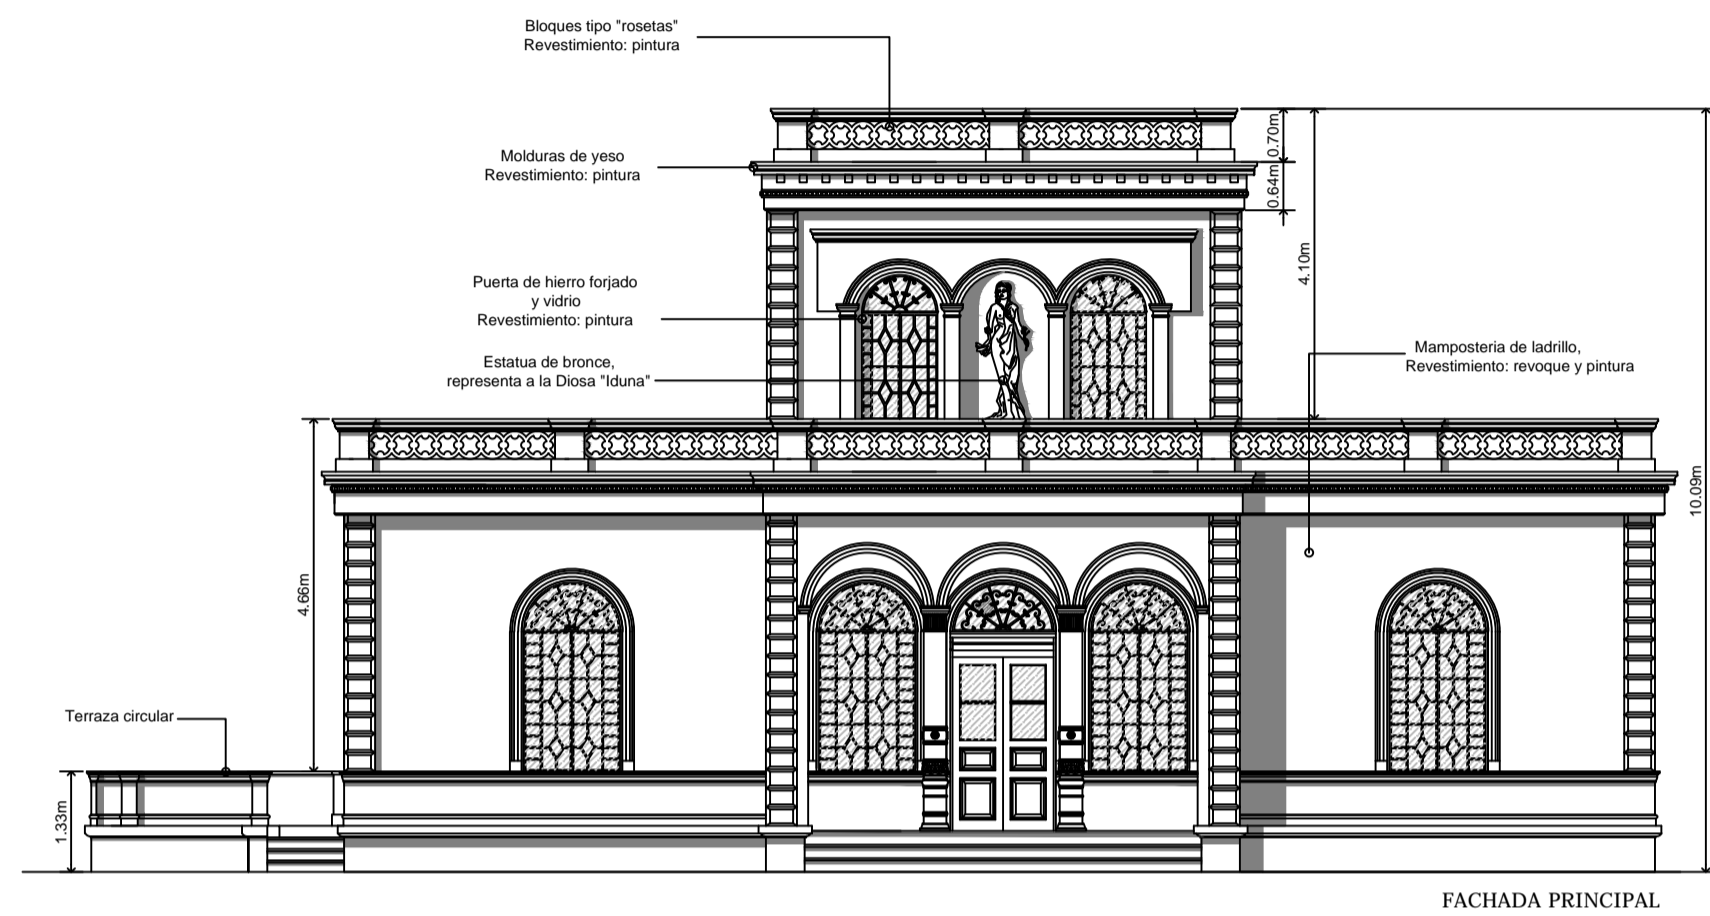


FACHADA PRINCIPAL

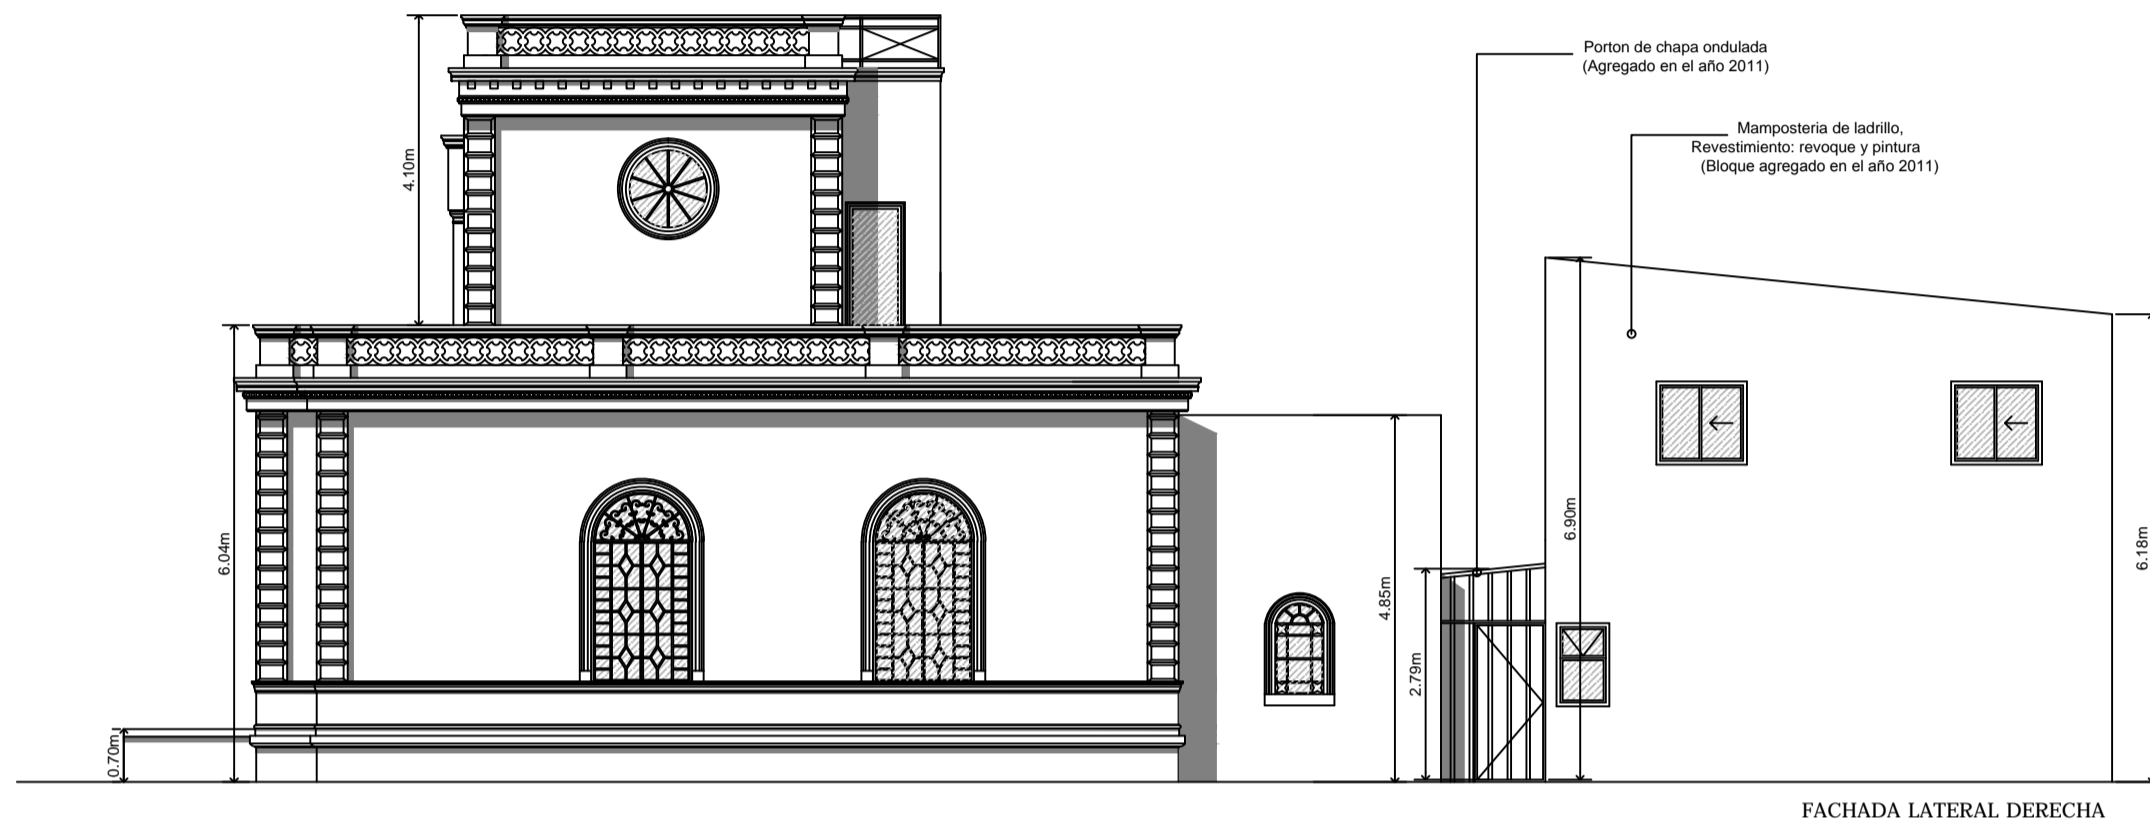

FACHADA LATERAL DERECHA

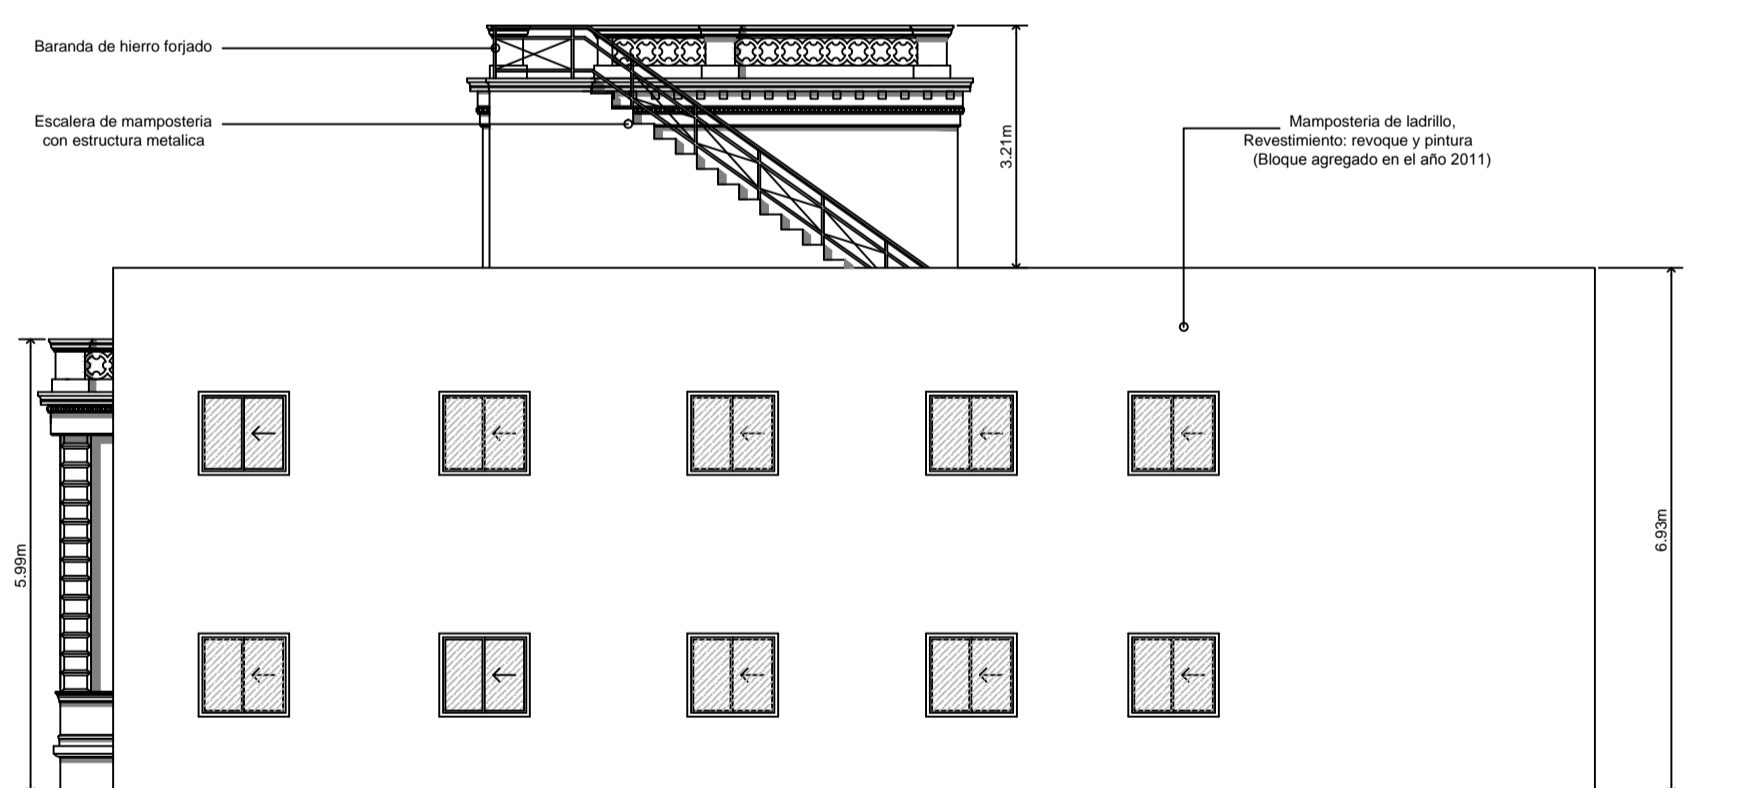

FACHADA POSTERIOR

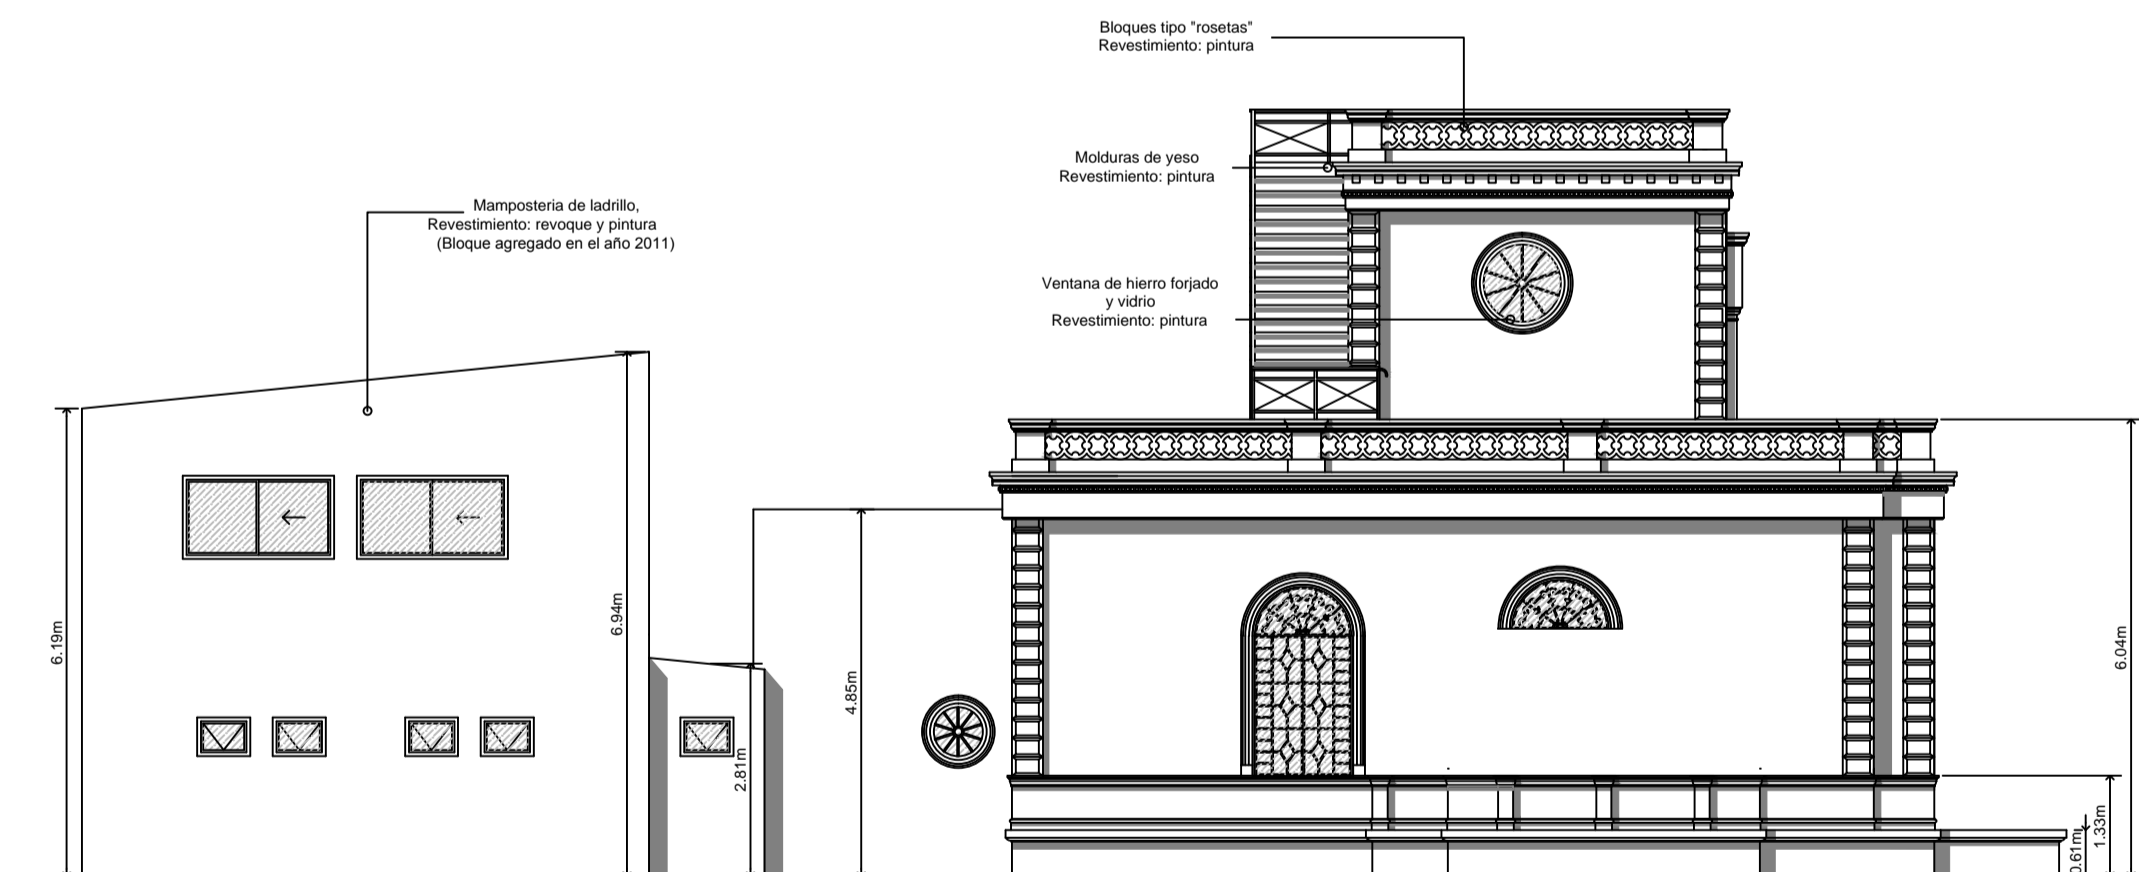

FACHADA LATERAL IZQUIERDA


"Valorización de la Antigua Villa Iduna: Proyecto de intervención arquitectónica para su refuncionalización como Museo del Deporte Paraguayo"

RELEVAMIENTO SITUACIÓN ACTUAL
"VILLA IDUNA"

FACHADAS

ESC. 1_100

PLANO N°
7

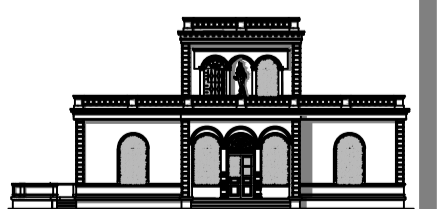

*Fuente:
Plano Secretaría Nacional de
Deportes - Dpto. Obras
+ Relevamiento Propio


ESTACIONAMIENTO

E.N.E.F

-  MURO EXISTENTE
-  DEMOLICIÓN
-  MURO NUEVO

"Valorización de la Antigua Villa Iduna: Proyecto de intervención arquitectónica para su refuncionalización como Museo del Deporte Paraguayo"

PROPUESTA

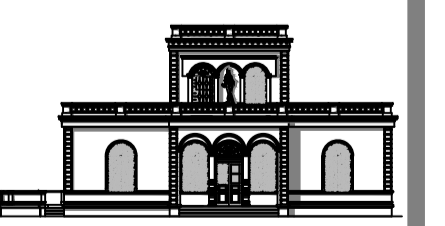


DEMOLICIÓN PLANTA BAJA

ESC. 1_100

PLANO N°
8



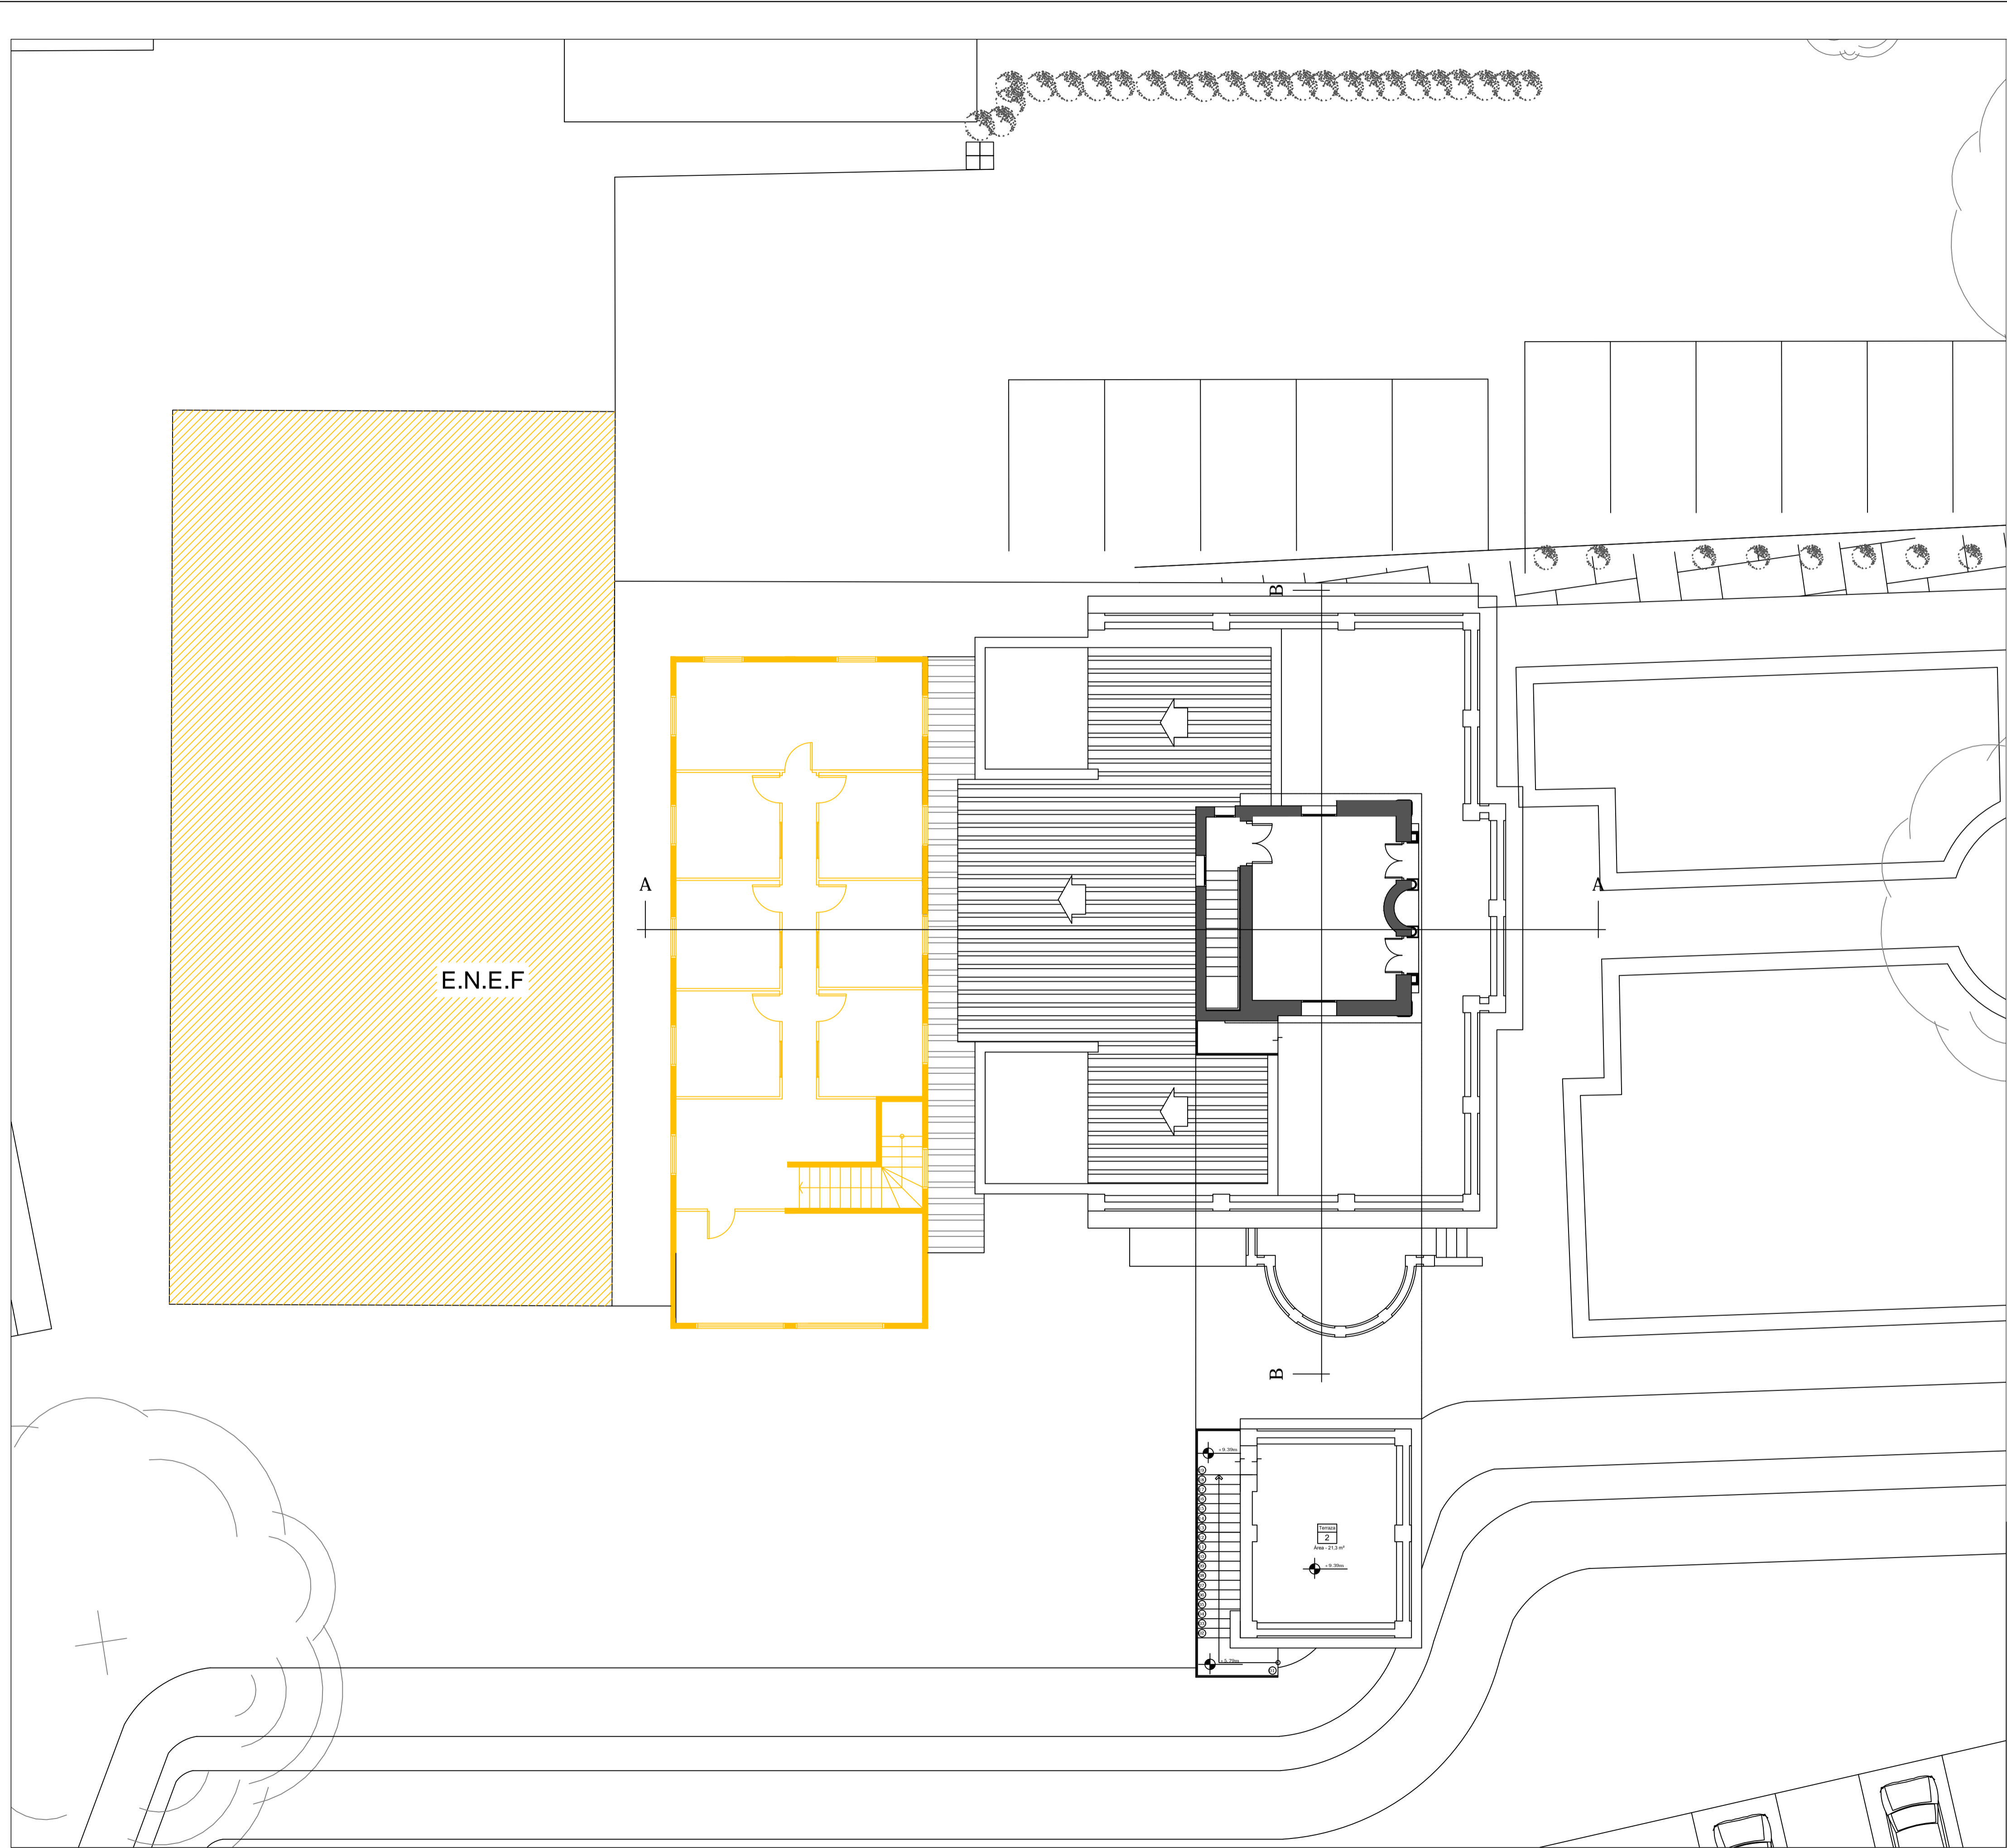

E.N.E.F

A

B


A

B

- MURO EXISTENTE
- DEMOLICIÓN
- MURO NUEVO


"Valorización de la Antigua Villa Iduna: Proyecto de intervención arquitectónica para su refuncionalización como Museo del Deporte Paraguayo"



PROPUESTA	
DEMOLICIÓN PLANTA ALTA	
ESC. 1_100	PLANO N° 9
	

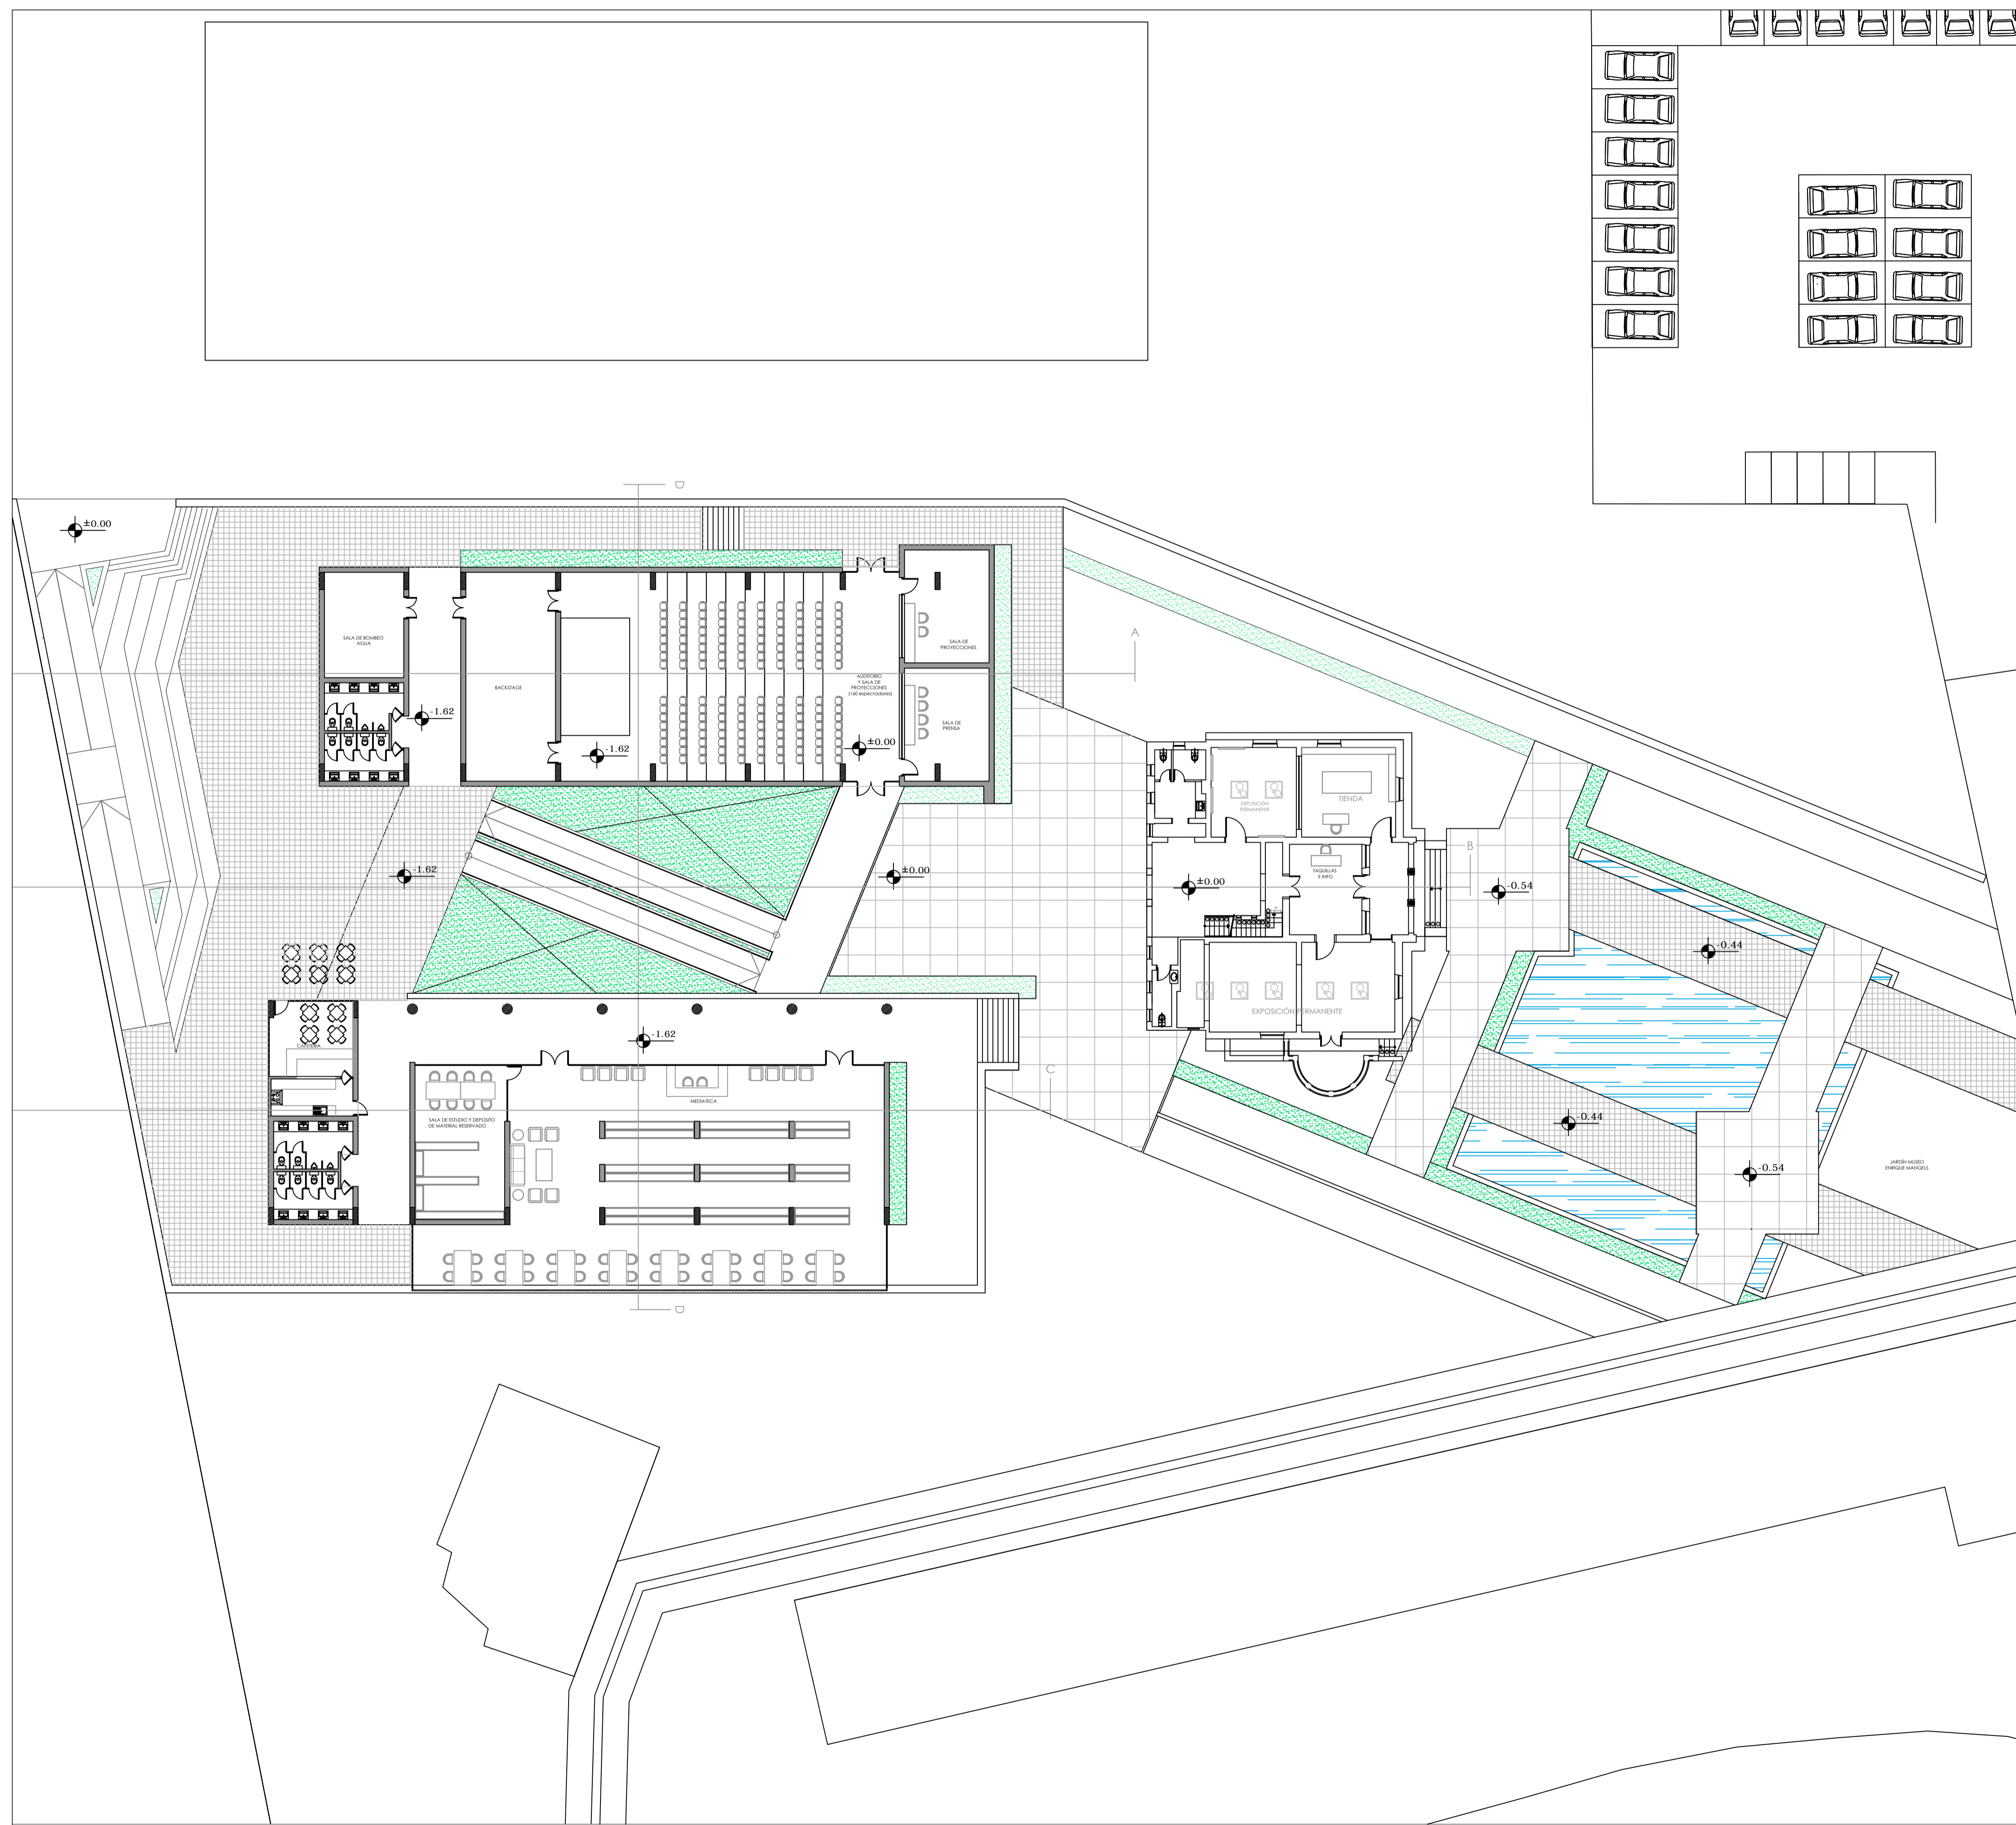


"Valorización de la Antigua Villa Iduna: Proyecto de intervención arquitectónica para su refuncionalización como Museo del Deporte Paraguayo"



PROPUESTA		
PLANTA BAJA GENERAL		
ESC. 1_200	PLANO N° 10	

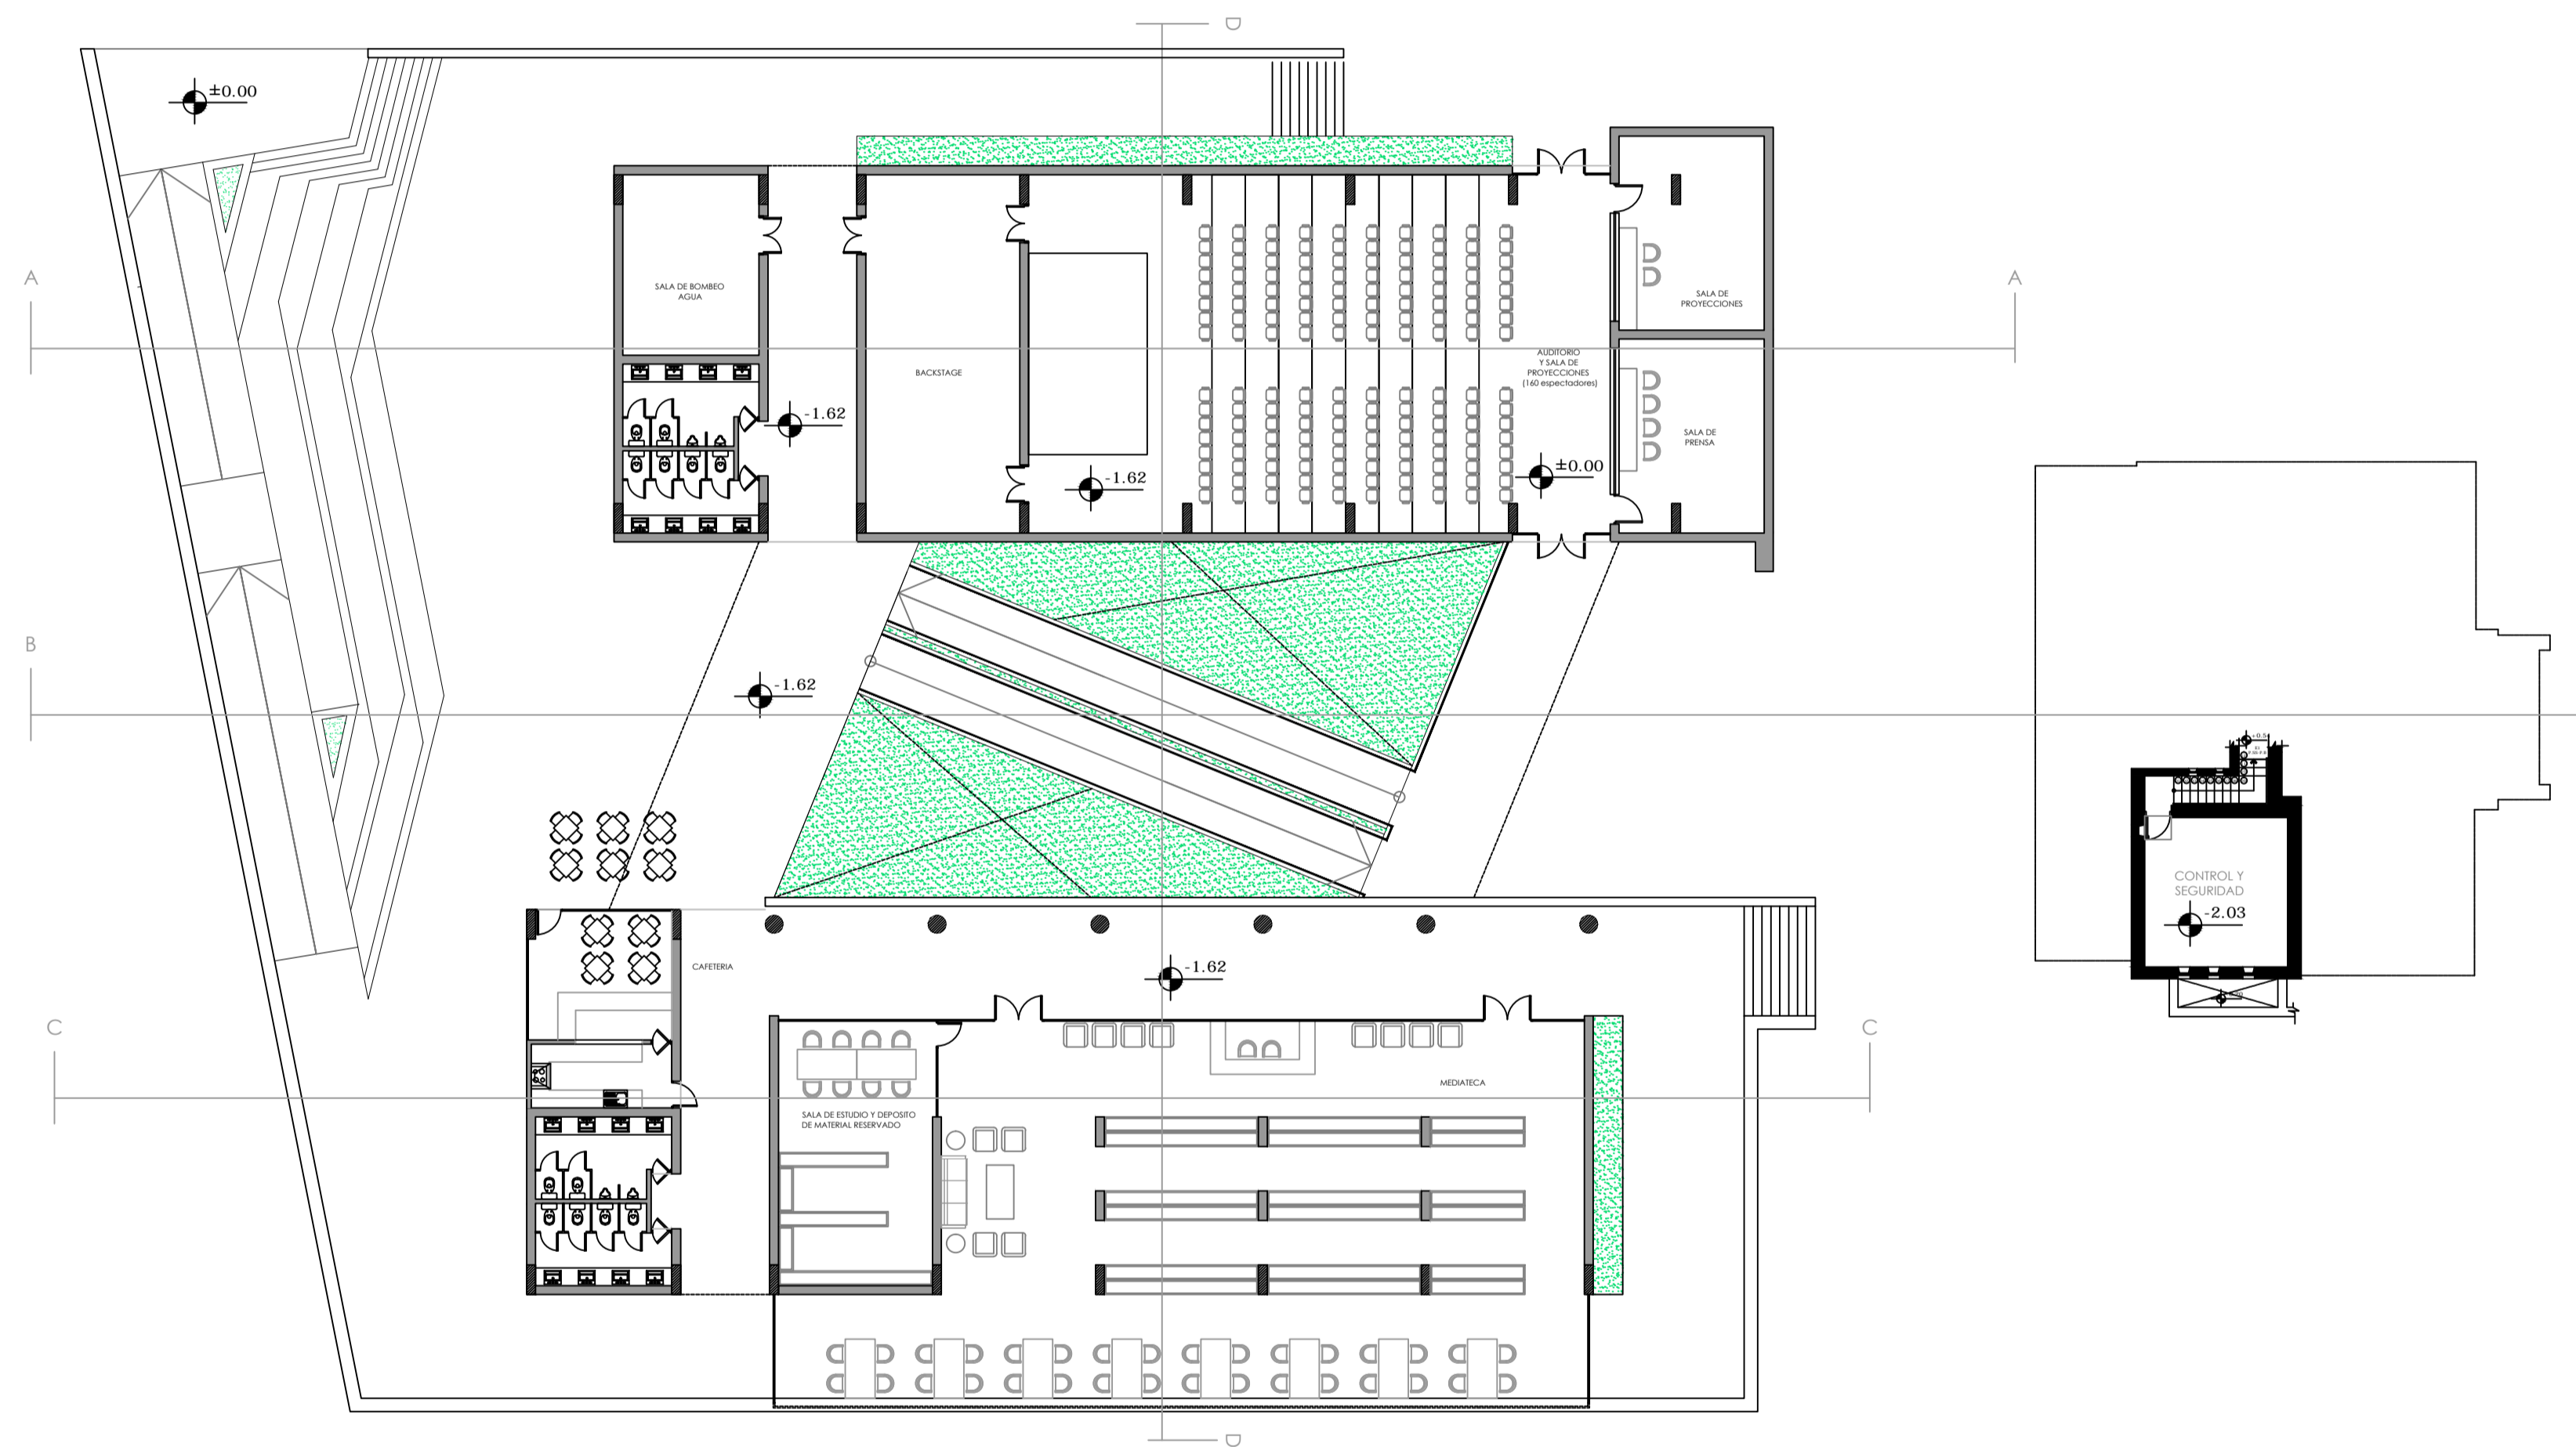

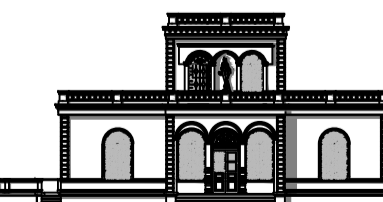
"Valorización de la Antigua Villa Iduna: Proyecto de intervención arquitectónica para su refuncionalización como Museo del Deporte Paraguayo"			
PROPUESTA			
PLANTA SUBSUELO GENERAL			
ESC. 1_200	PLANO N° 11		

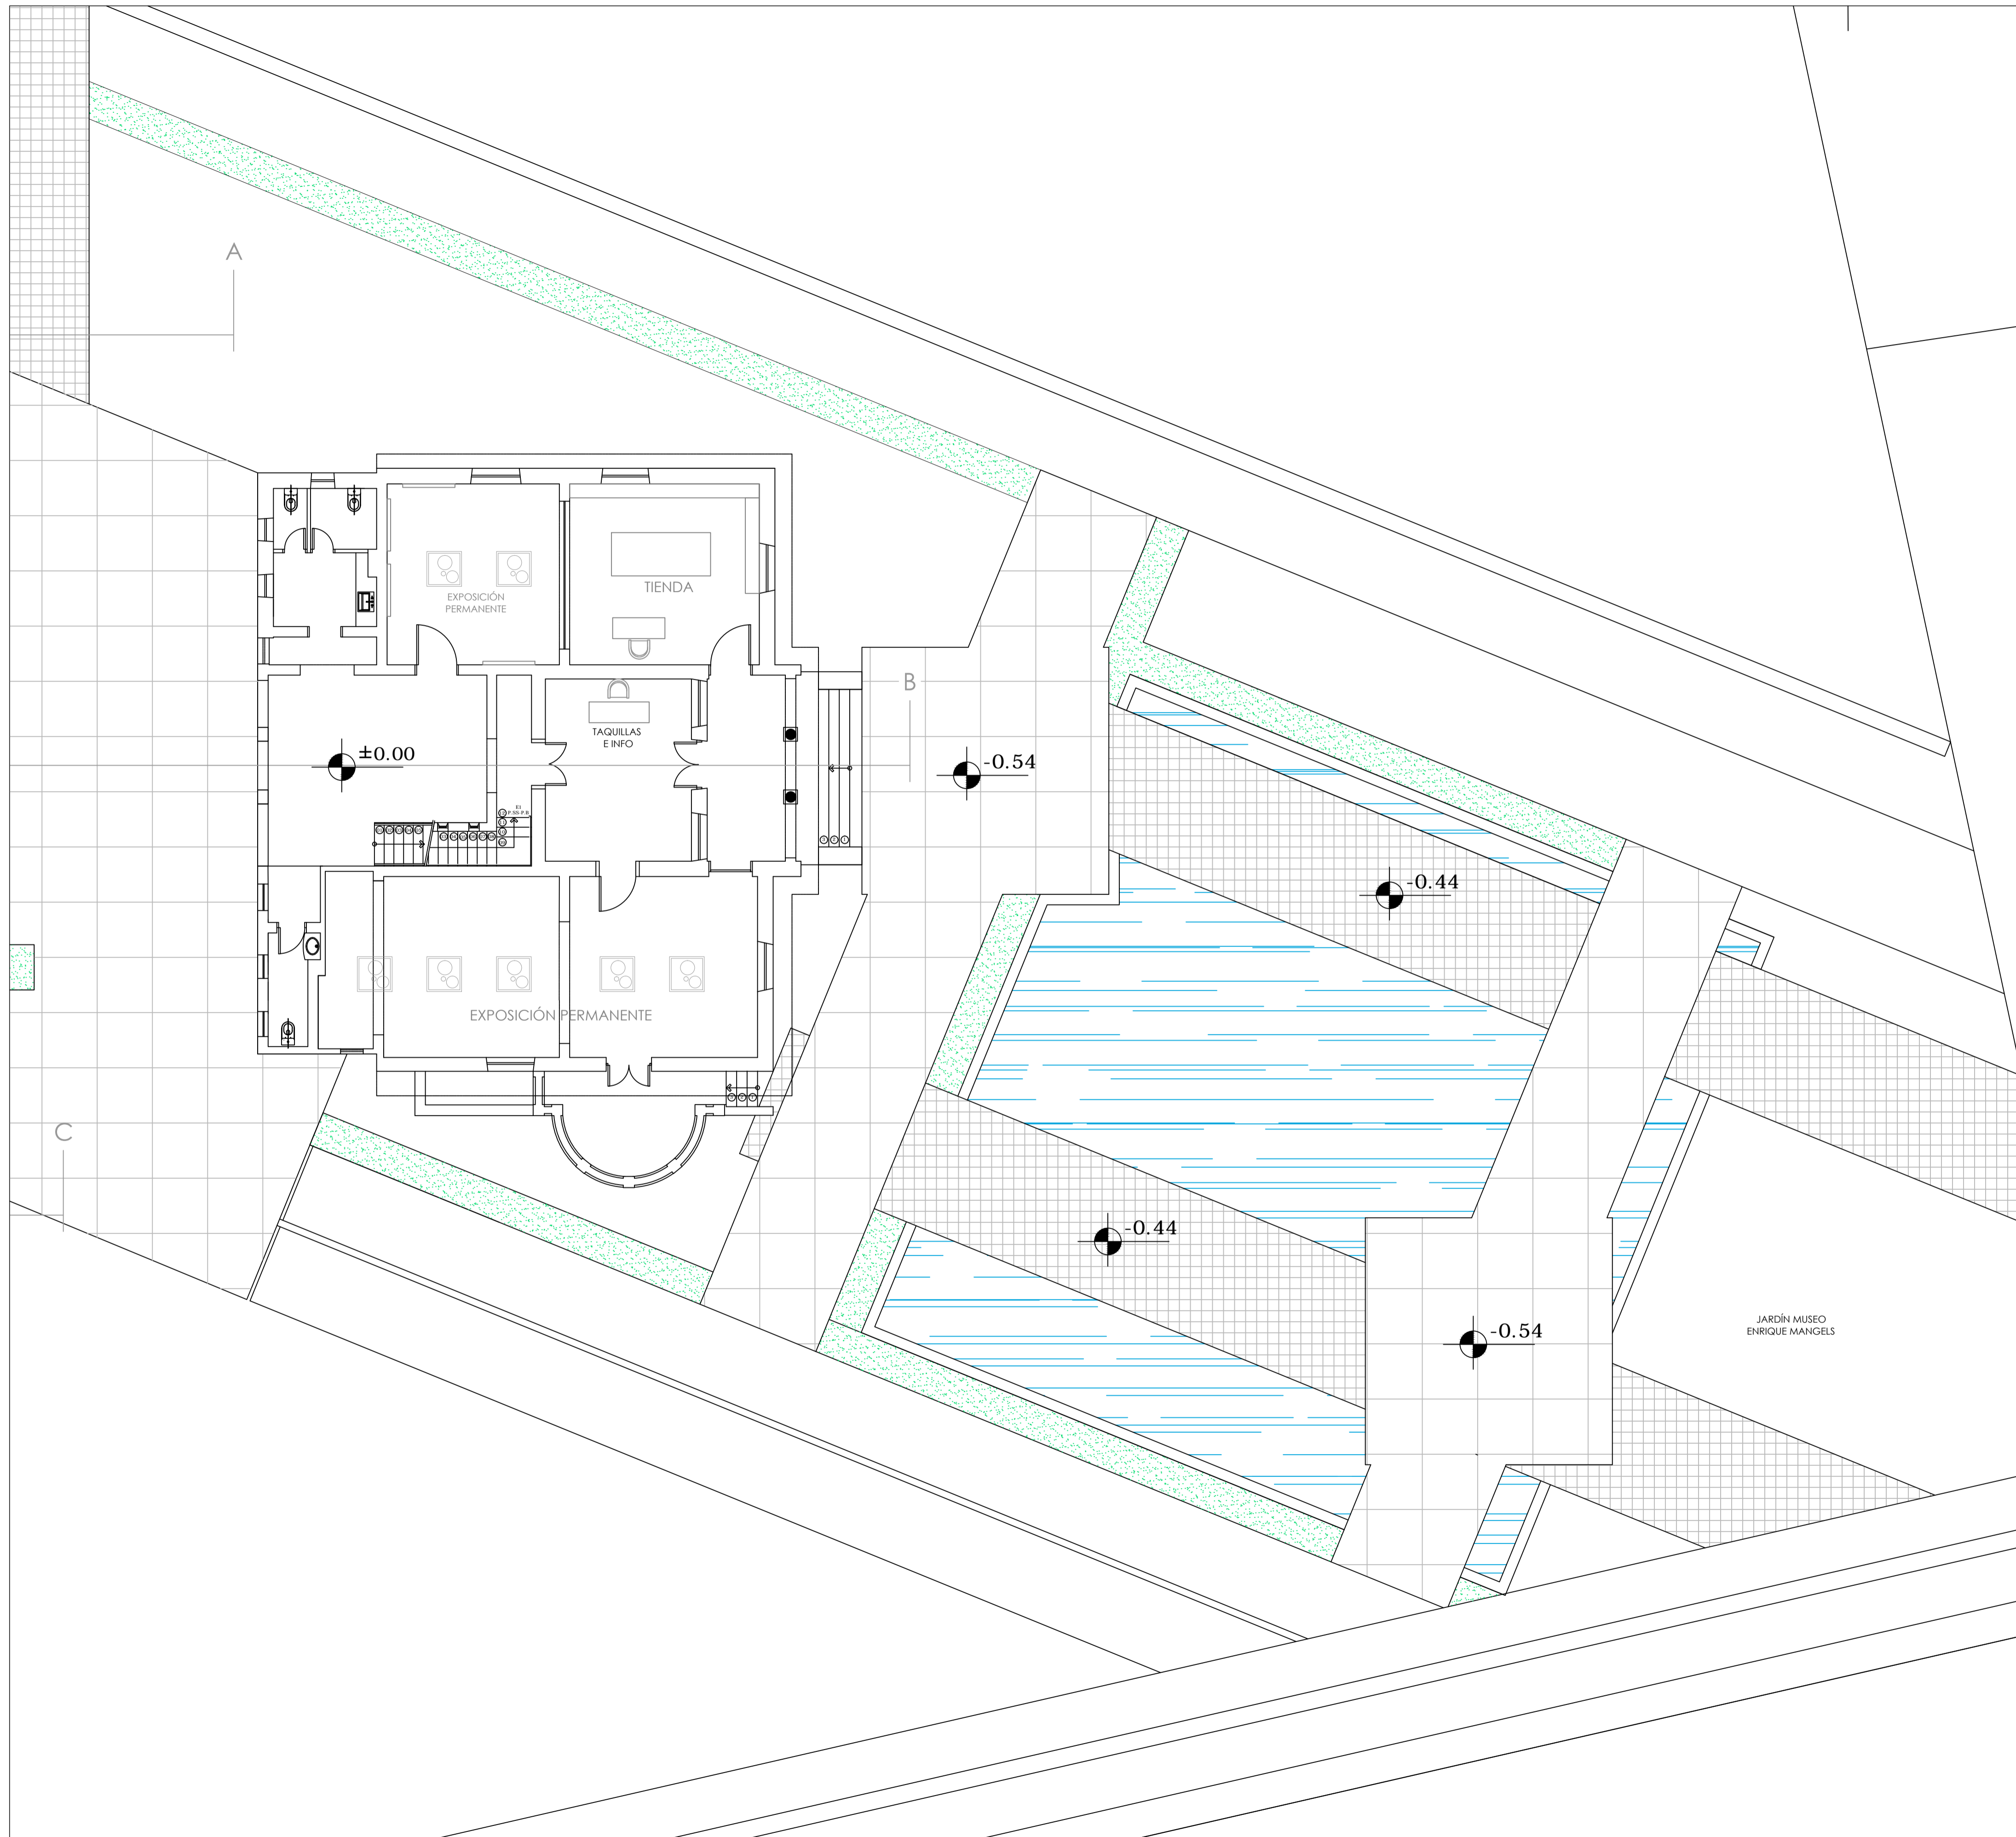

"Valorización de la Antigua Villa Iduna: Proyecto de intervención arquitectónica para su refuncionalización como Museo del Deporte Paraguayo"

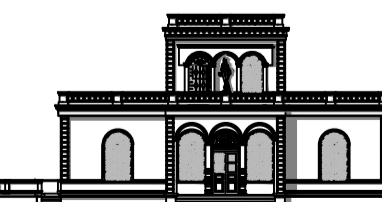
PROPUESTA		
PLANTA ESQUEMATICA PAISAJISMO JARDIN MUSEO ENRIQUE MANGELS		
ESC. 1_100	PLANO N° 12	

±0.00

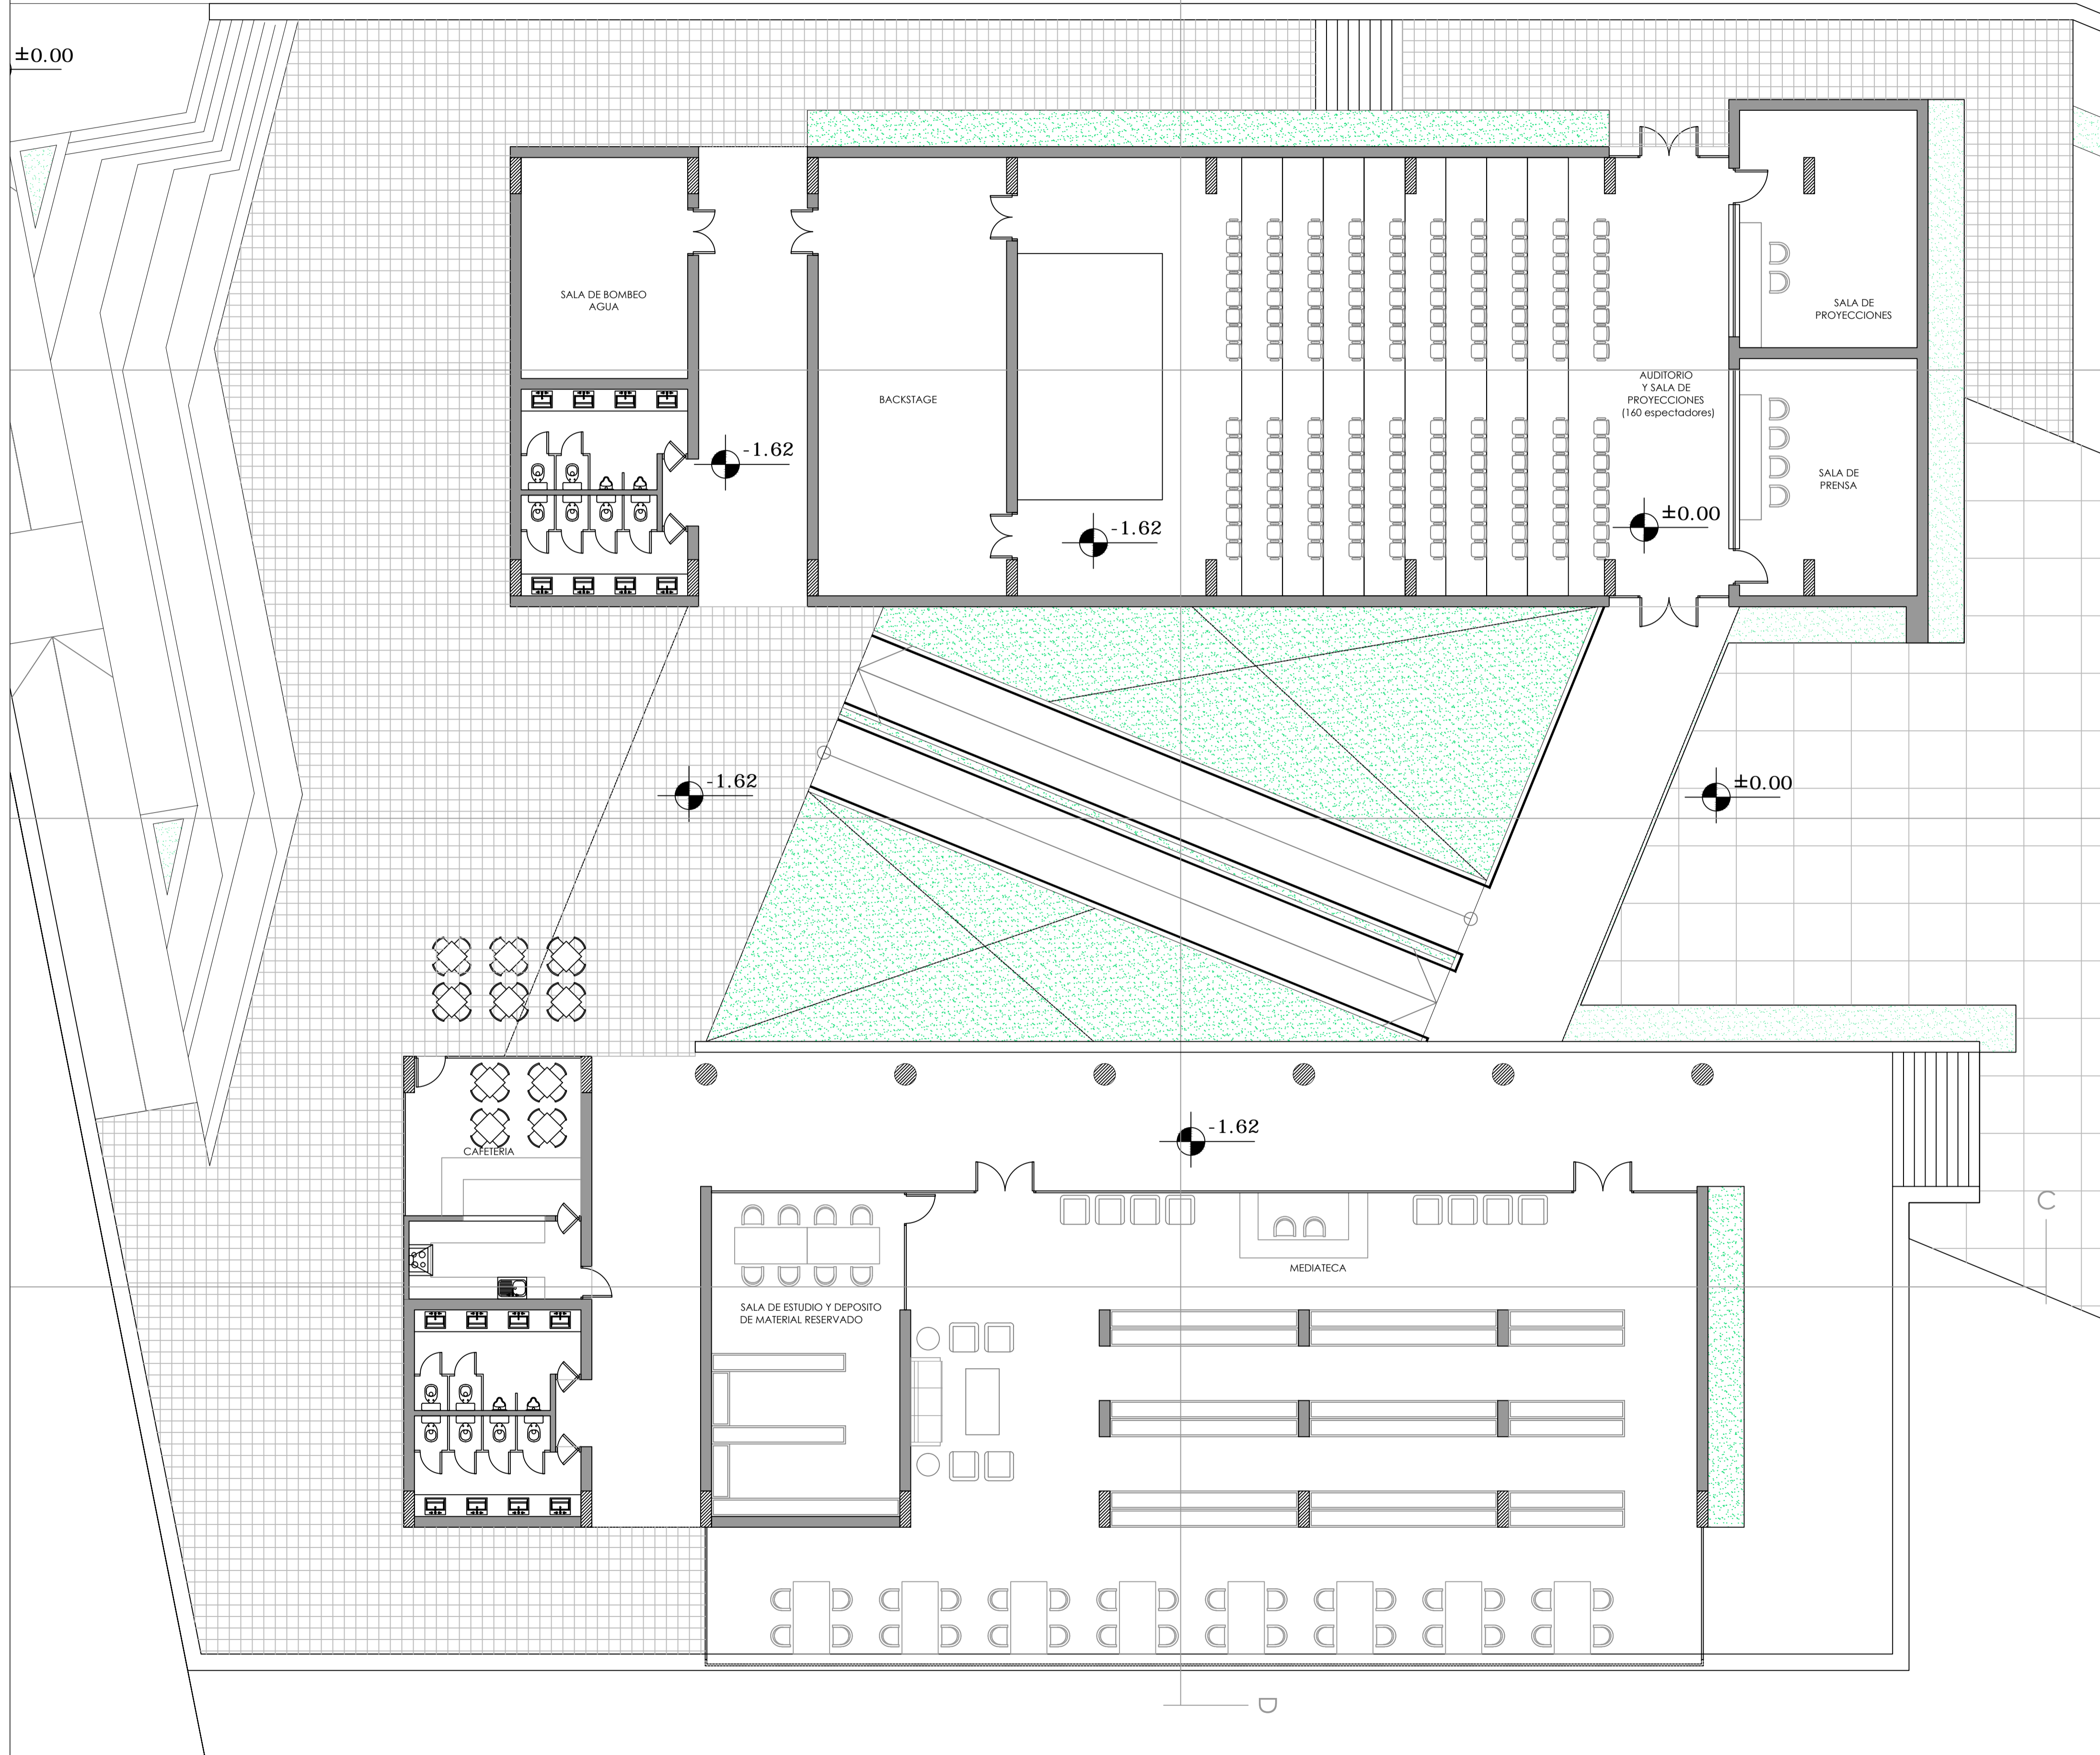


"Valorización de la Antigua Villa Iduna: Proyecto de intervención arquitectónica para su refuncionalización como Museo del Deporte Paraguayo"

PROPUESTA	
PLANTA BAJA OBRA NUEVA	
ESC. 1_100	PLANO Nº 13

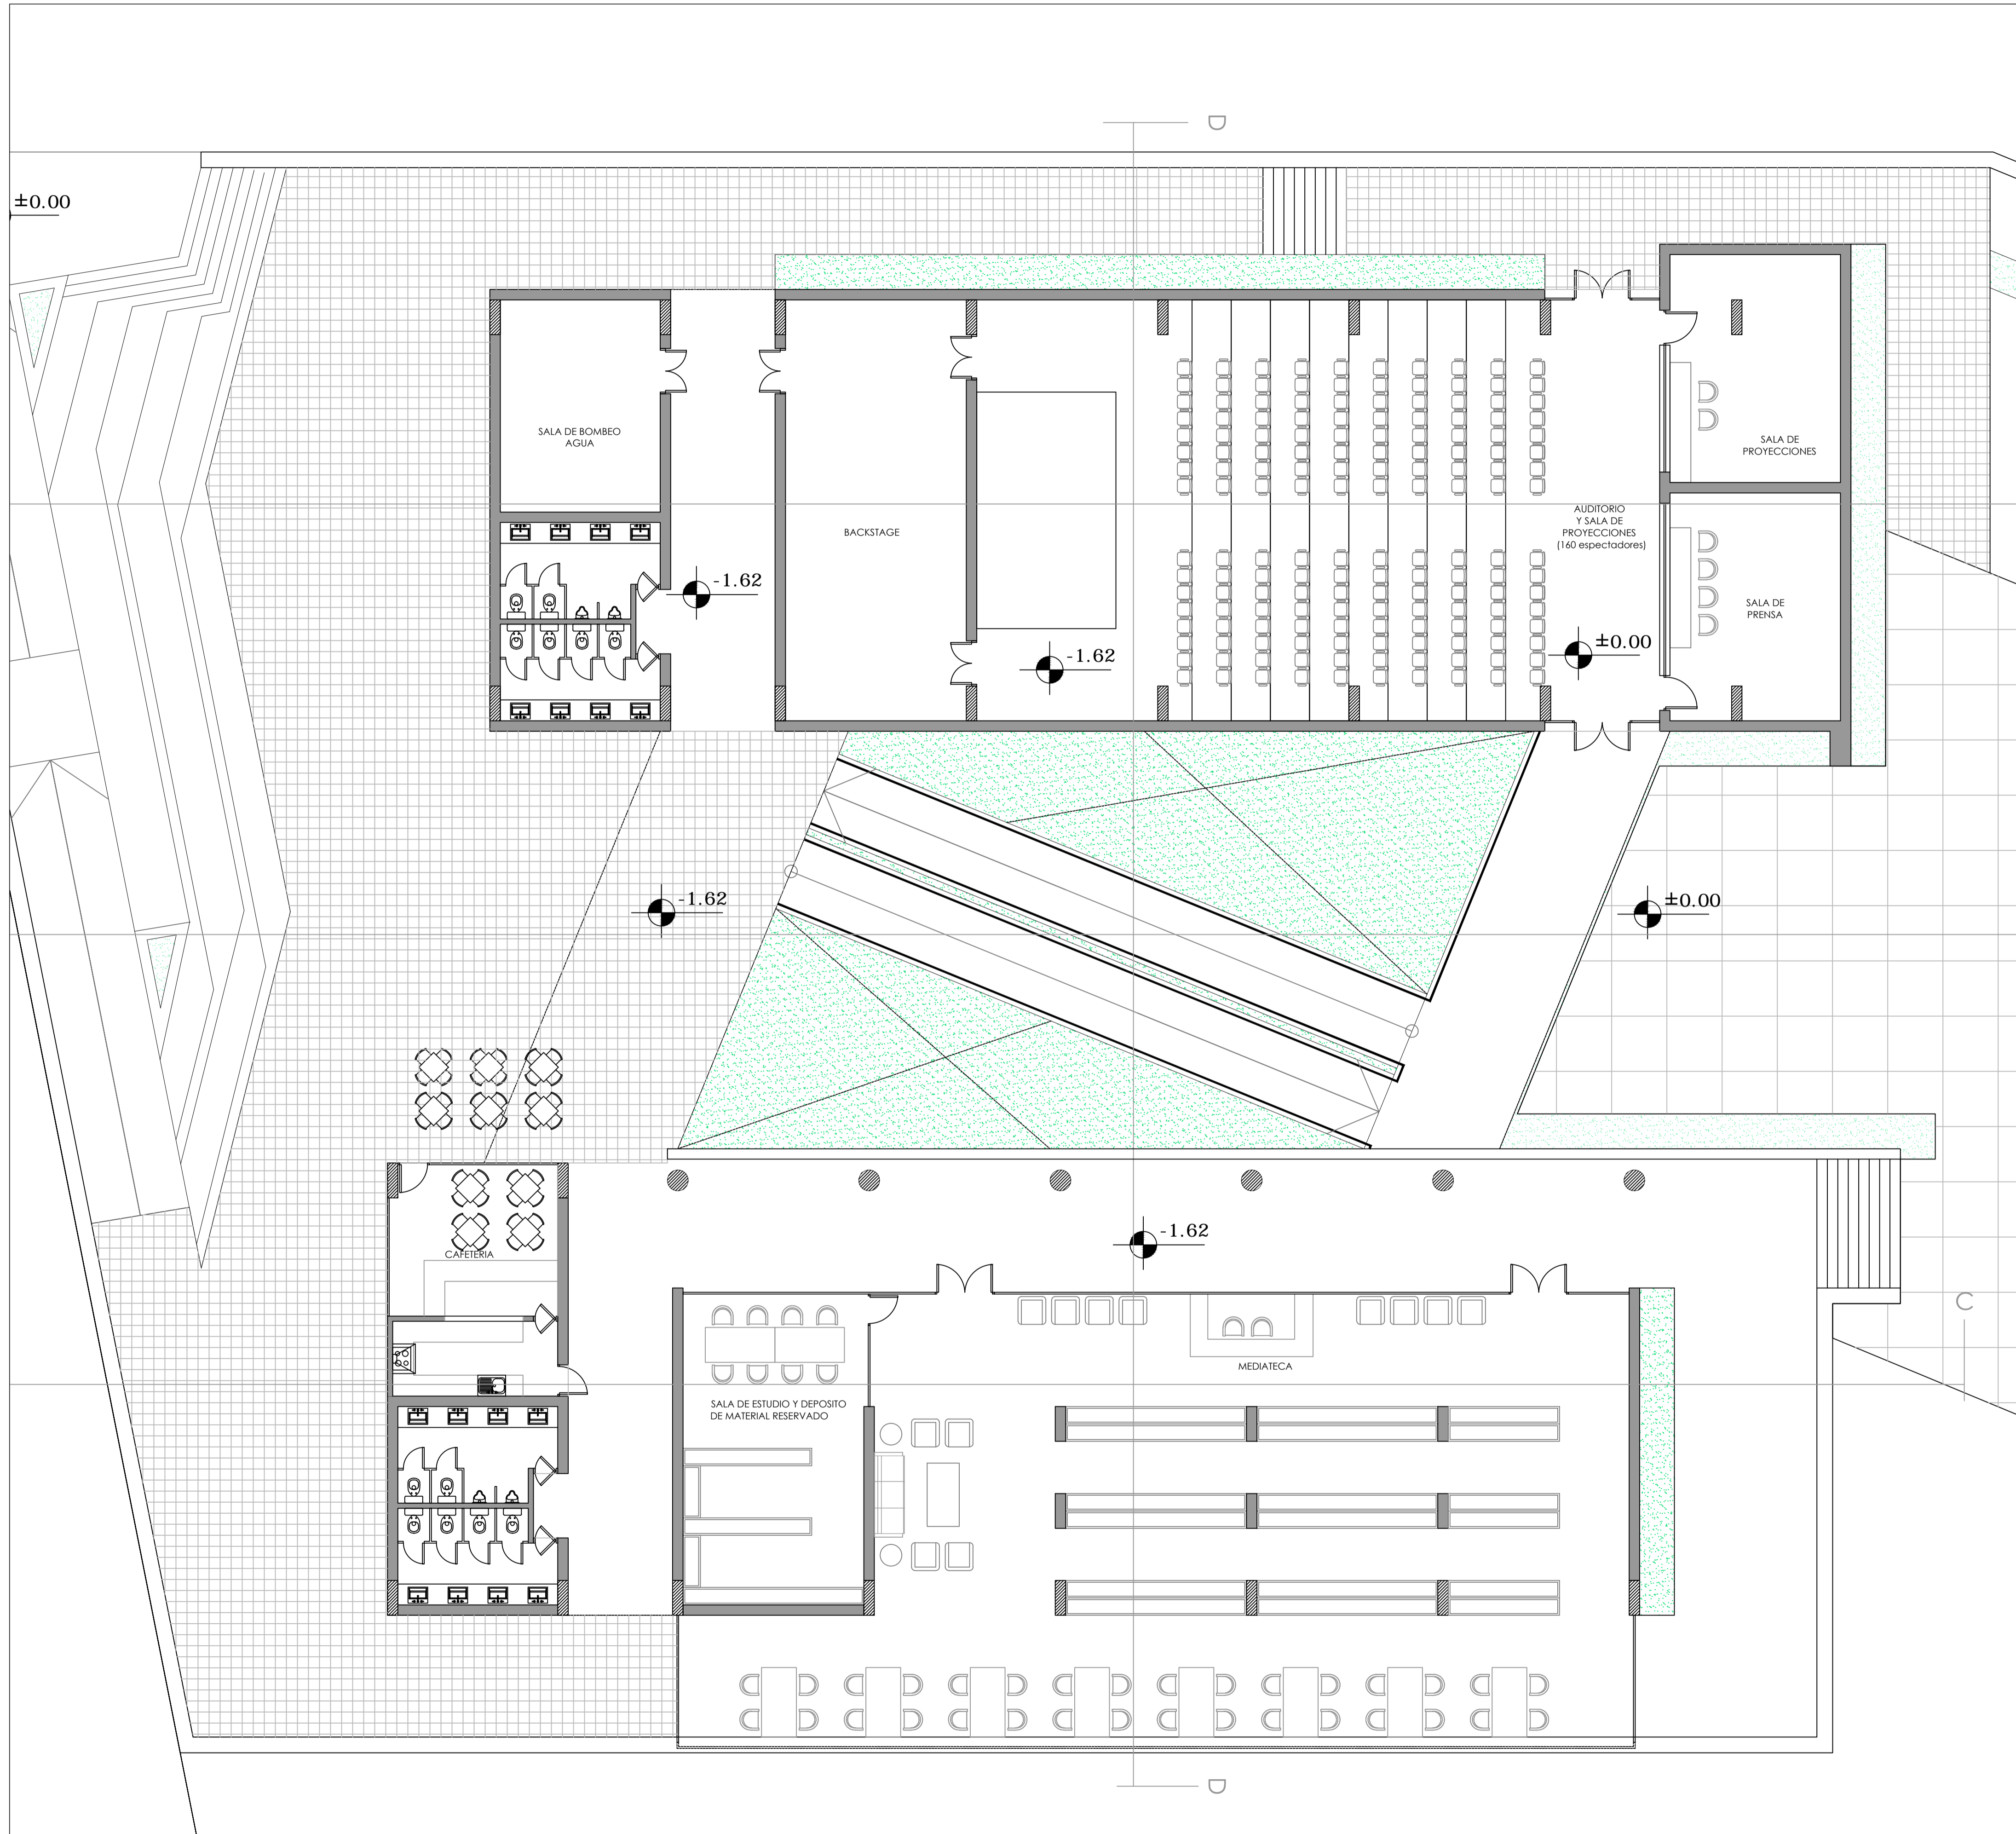



"Valorización de la Antigua Villa Iduna: Proyecto de intervención arquitectónica para su refuncionalización como Museo del Deporte Paraguayo"

PROPUESTA	
PLANTA BAJA OBRA NUEVA	
ESC. 1_100	PLANO N° 14

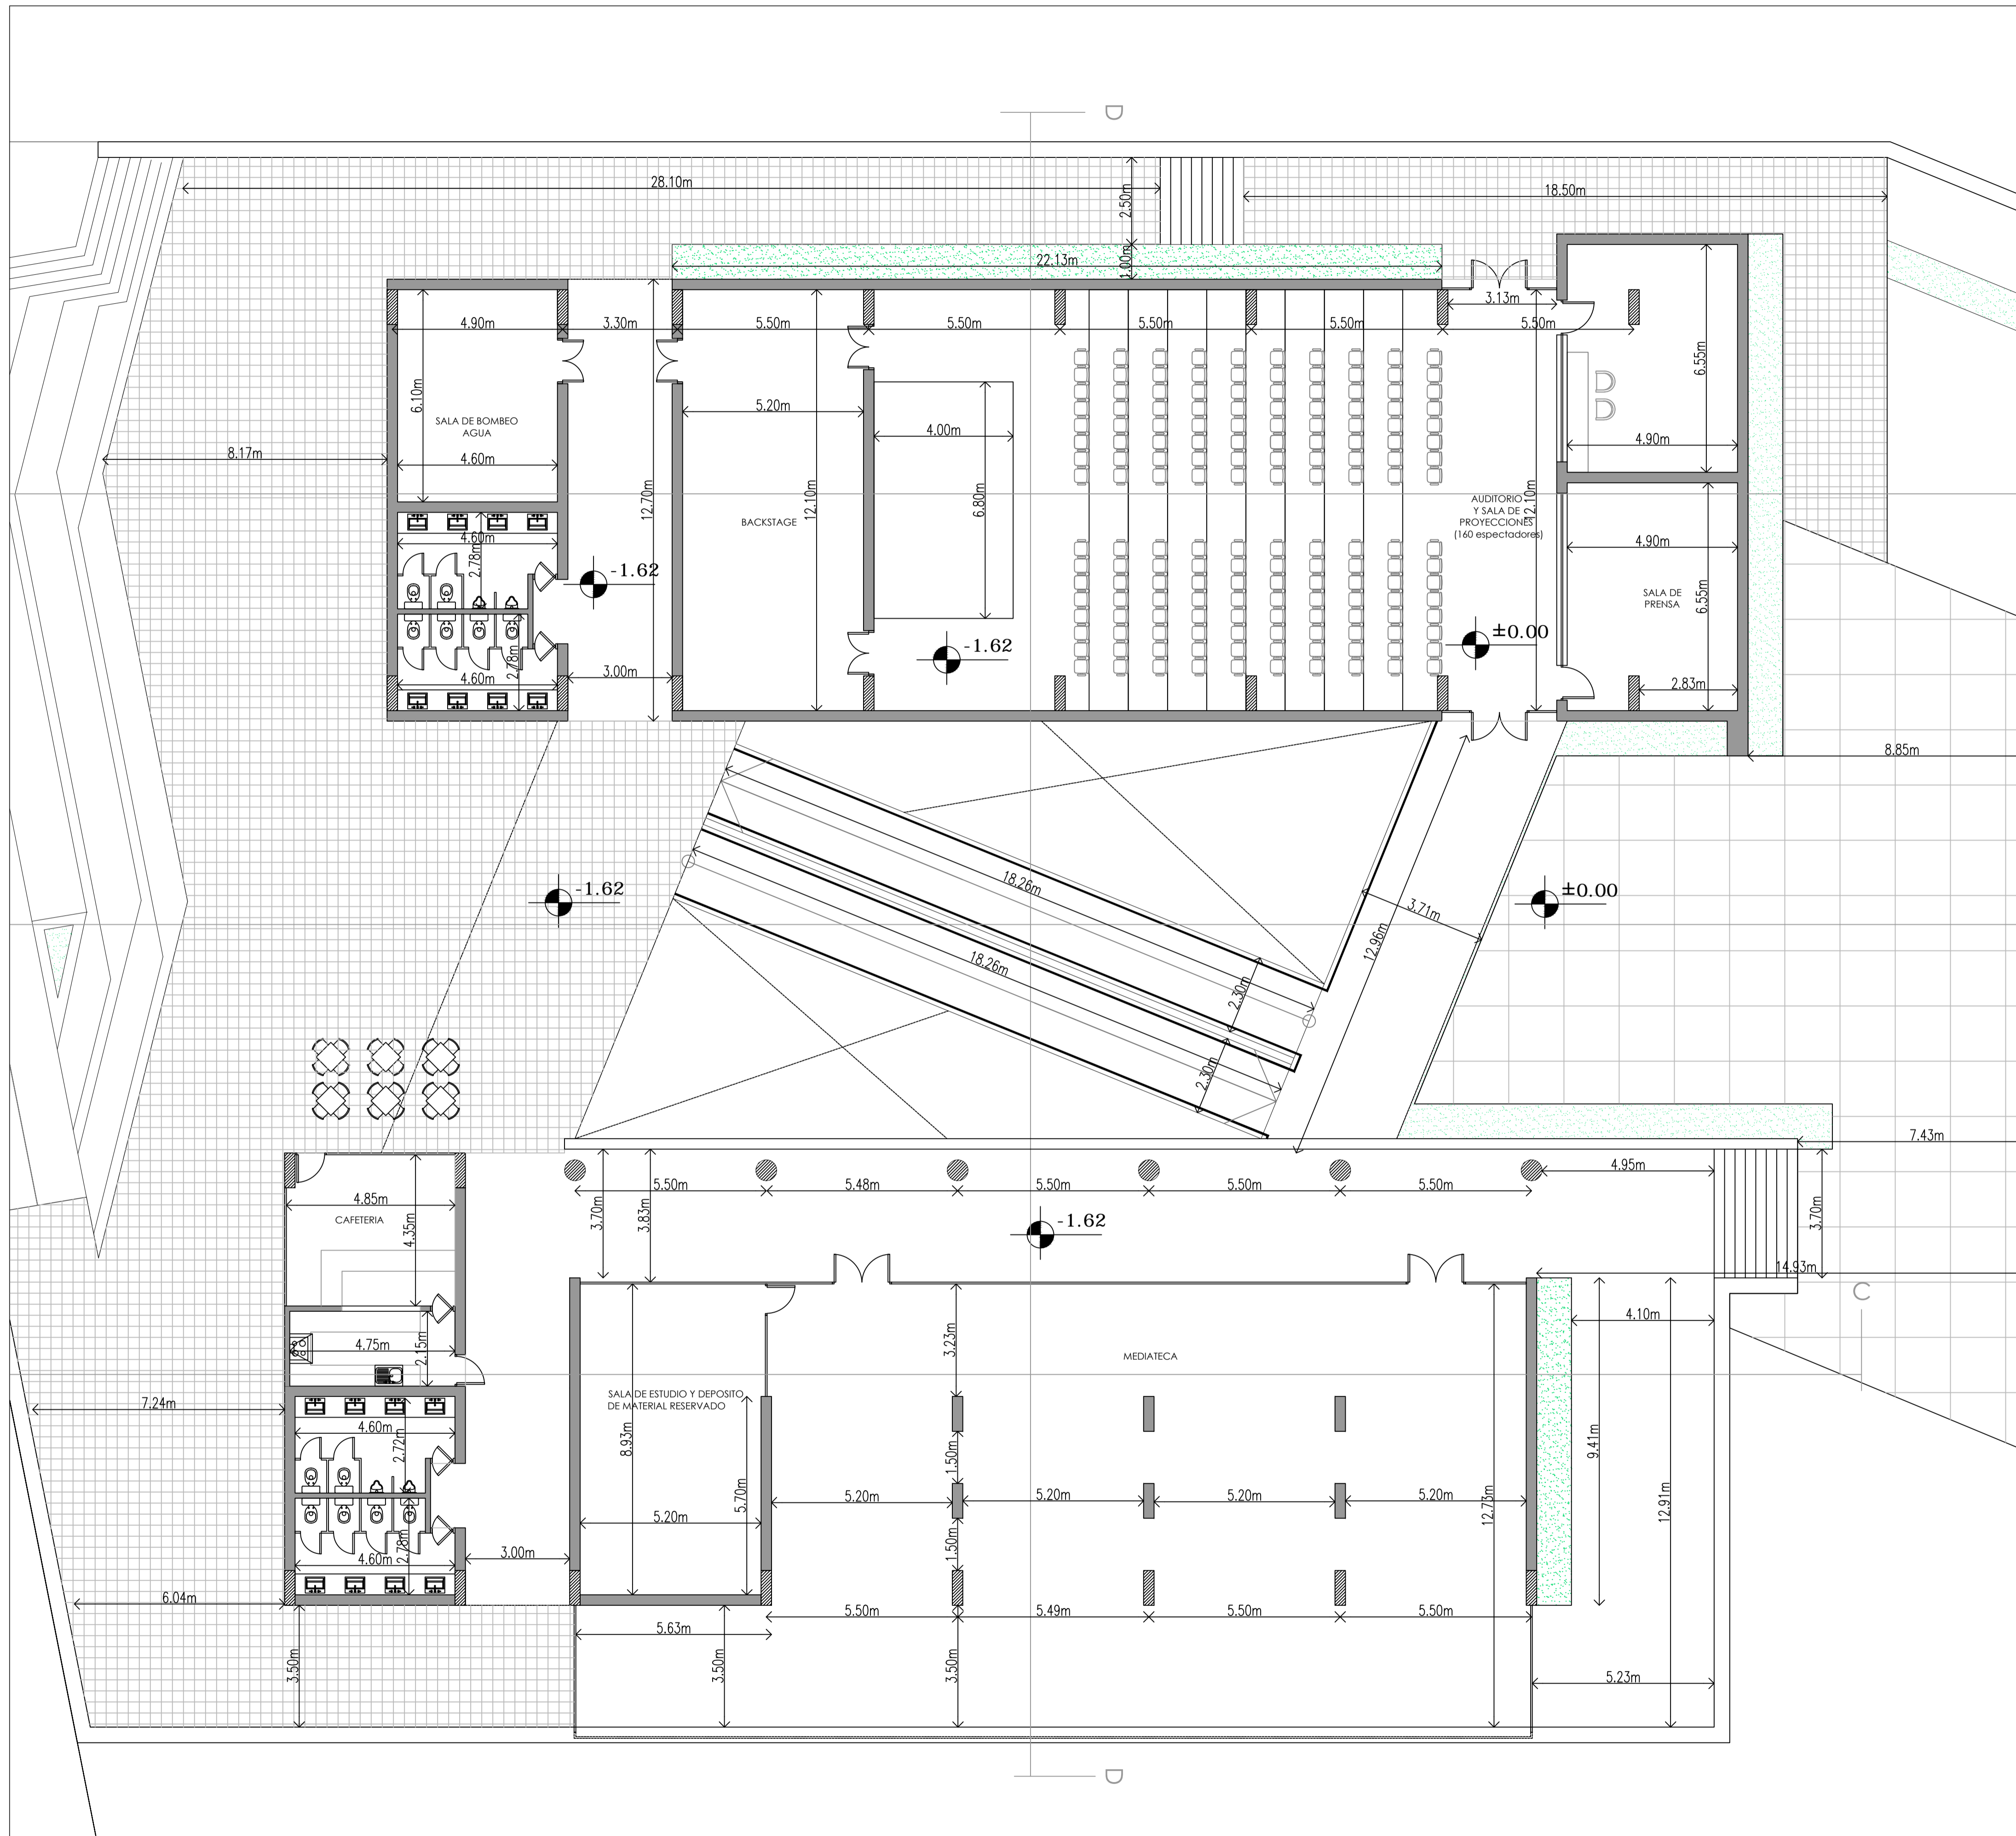

"Valorización de la Antigua Villa Iduna: Proyecto de intervención arquitectonica para su refuncionalización como Museo del Deporte Paraguayo"

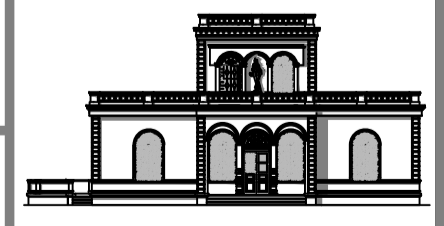PROPUESTA		
PLANTA BAJA OBRA NUEVA ACOTADA		
ESC. 1_100	PLANO Nº 15	

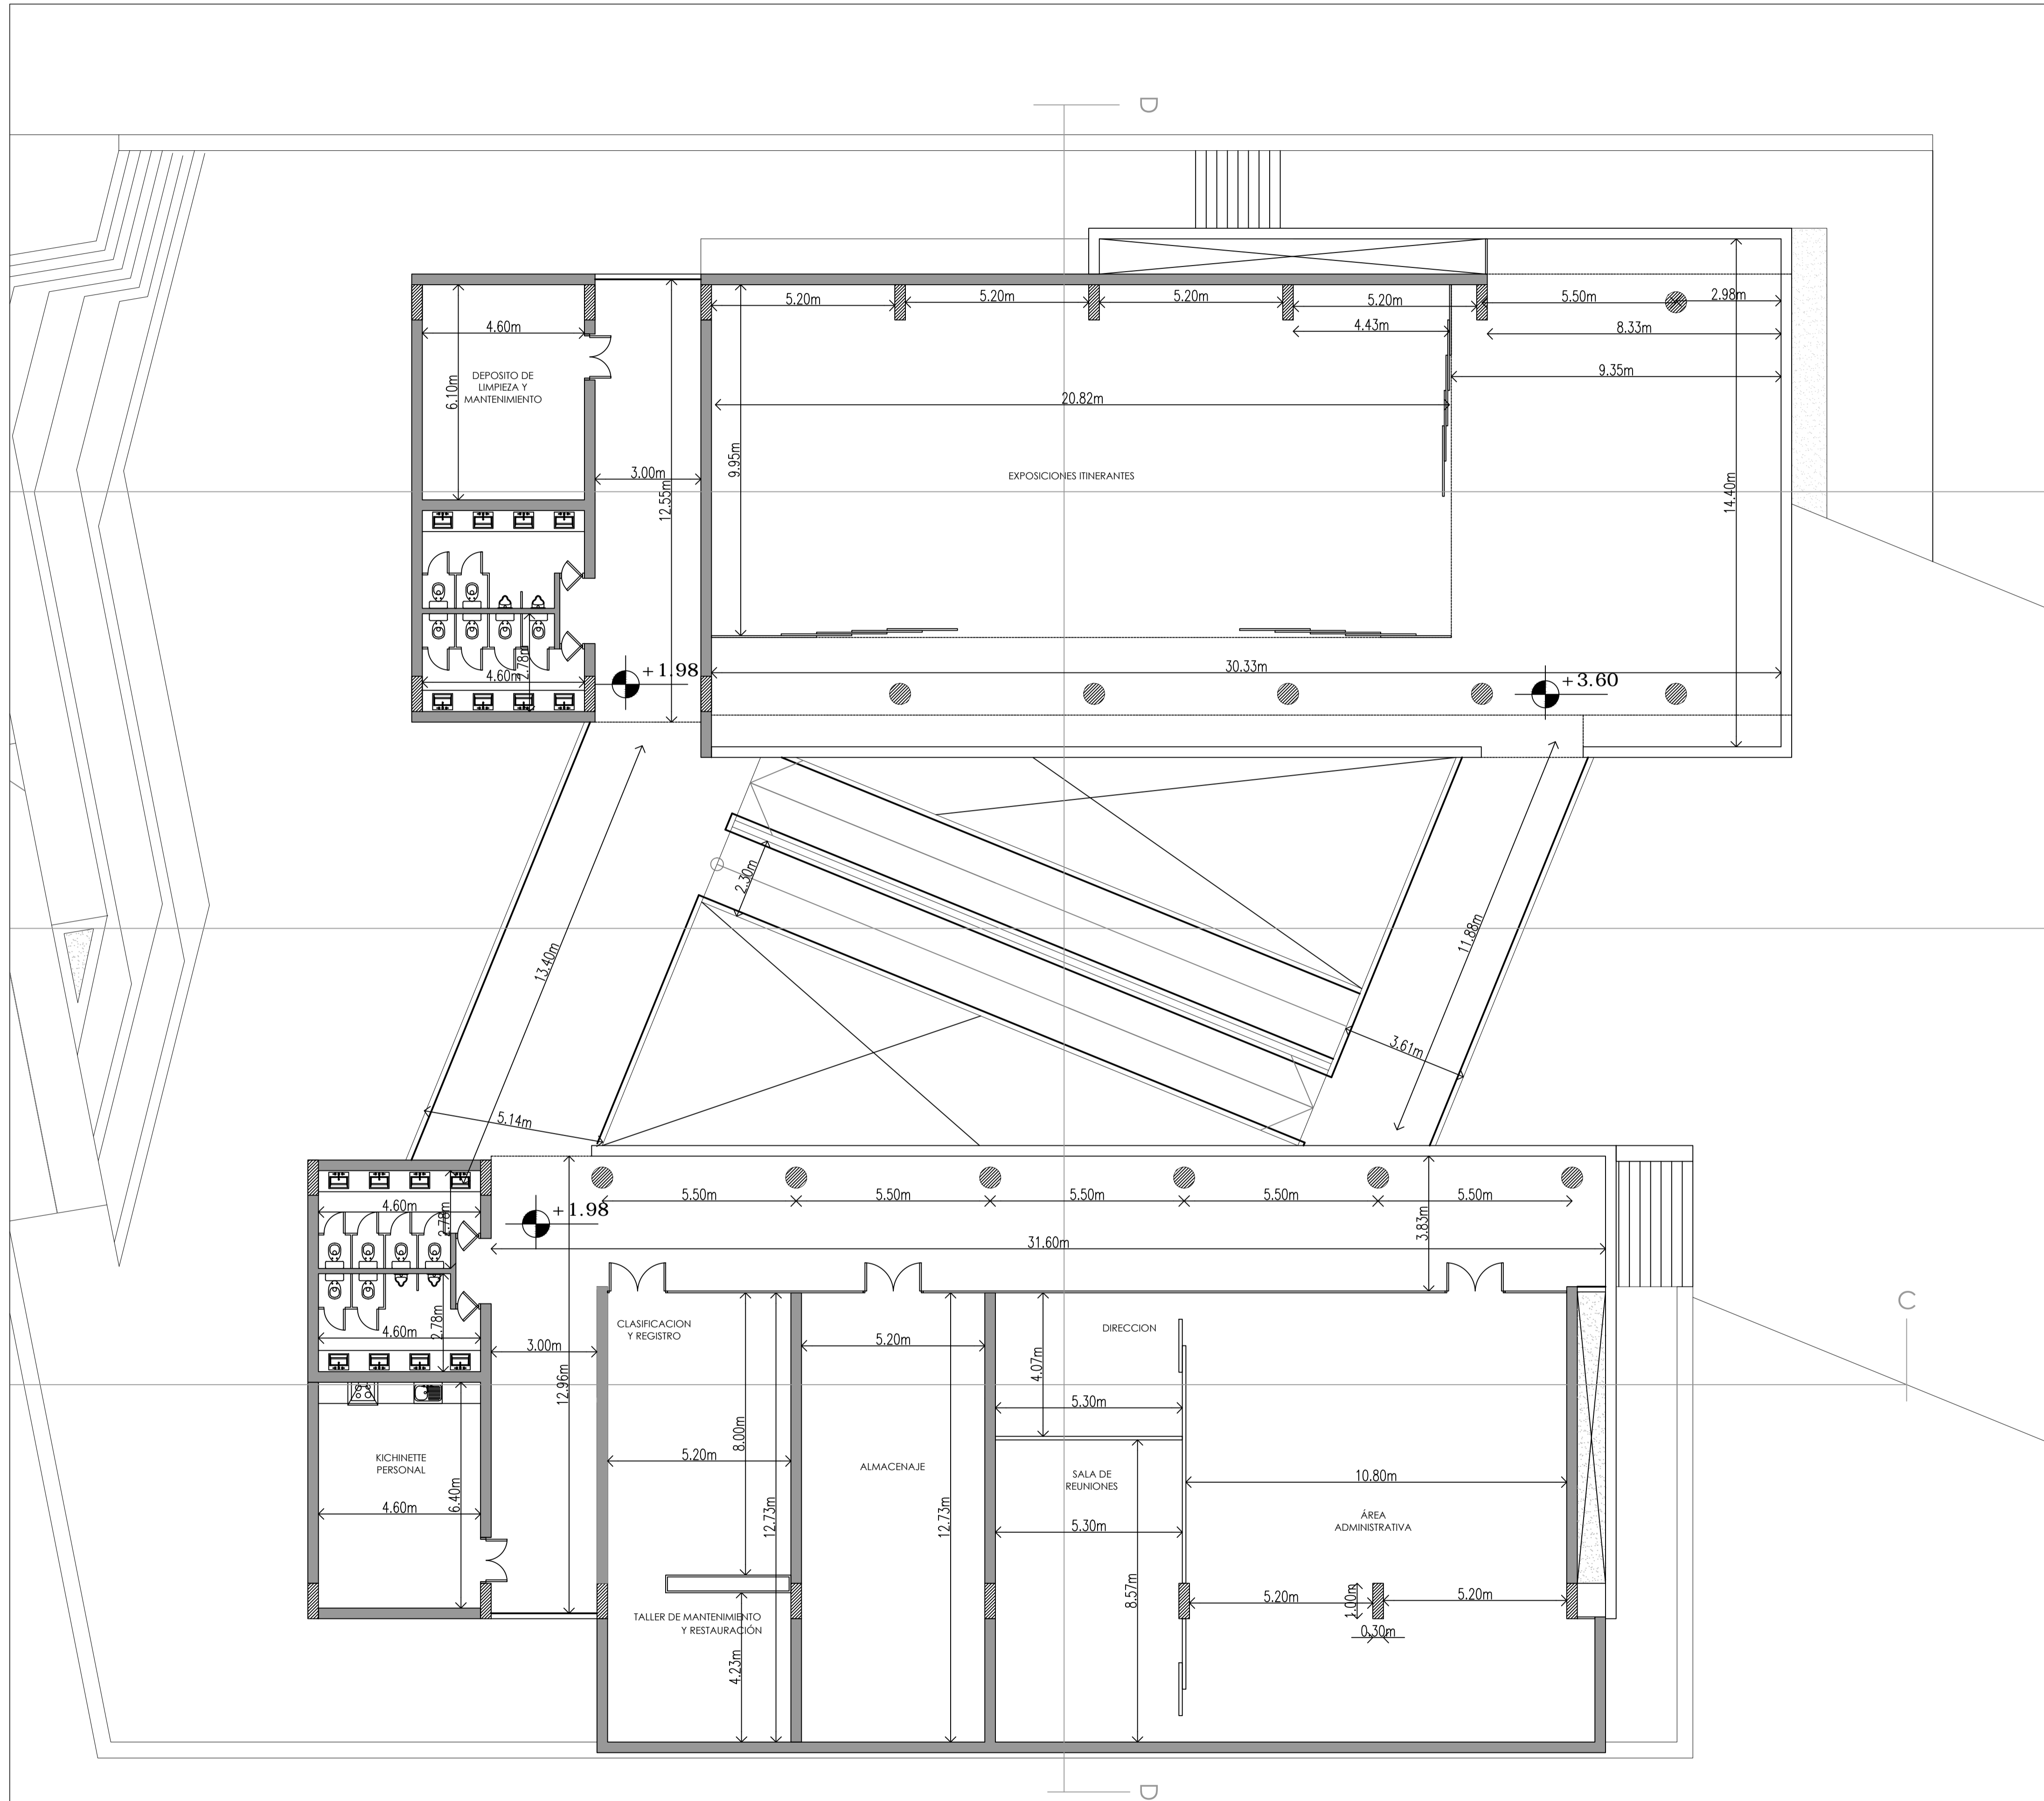

"Valorización de la Antigua Villa Iduna: Proyecto de intervención arquitectónica para su refuncionalización como Museo del Deporte Paraguayo"


PROPUESTA

PLANTA ALTA OBRA NUEVA ACOTADA

ESC. 1_100


PLANO Nº 16

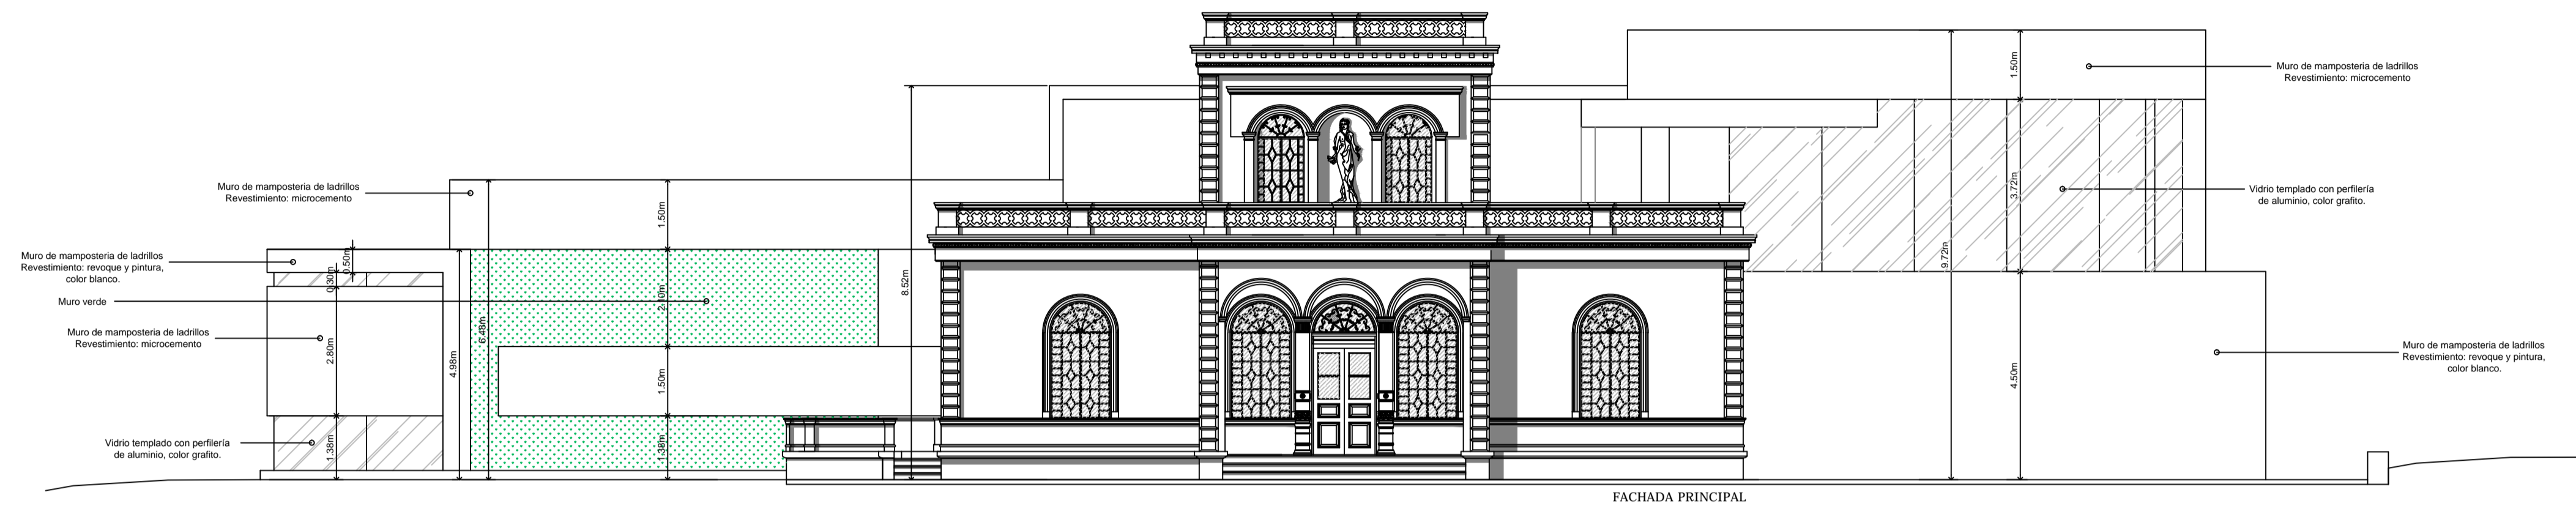


FACHADA PRINCIPAL

FACHADA PRINCIPAL

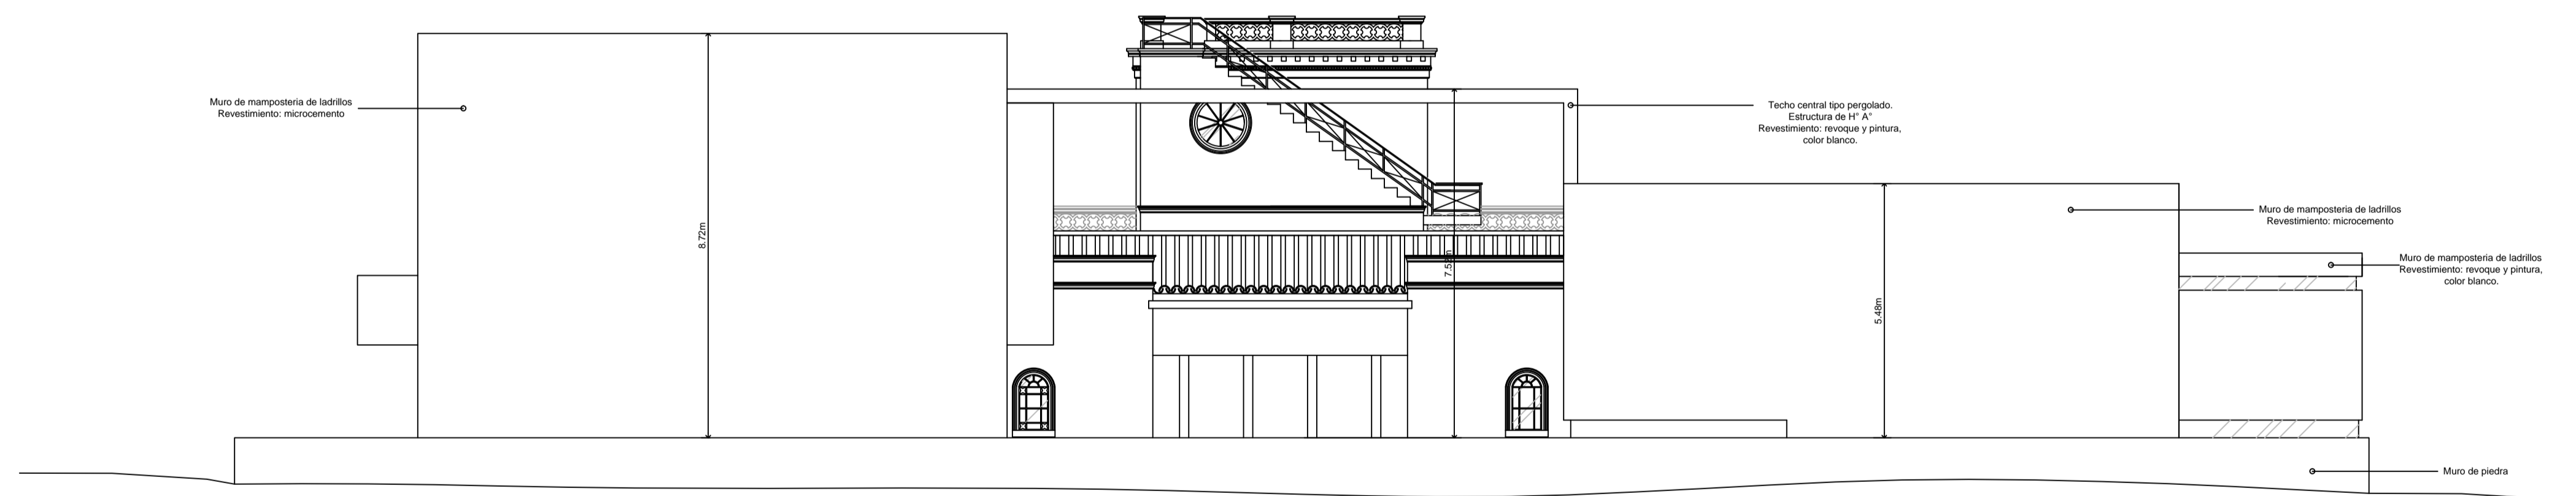


FACHADA POSTERIOR



"Valorización de la Antigua Villa Iduna: Proyecto de intervención arquitectónica para su refuncionalización como Museo del Deporte Paraguayo"		
PROPUESTA		
FACHADAS		
ESC. 1_100	PLANO N° 17	

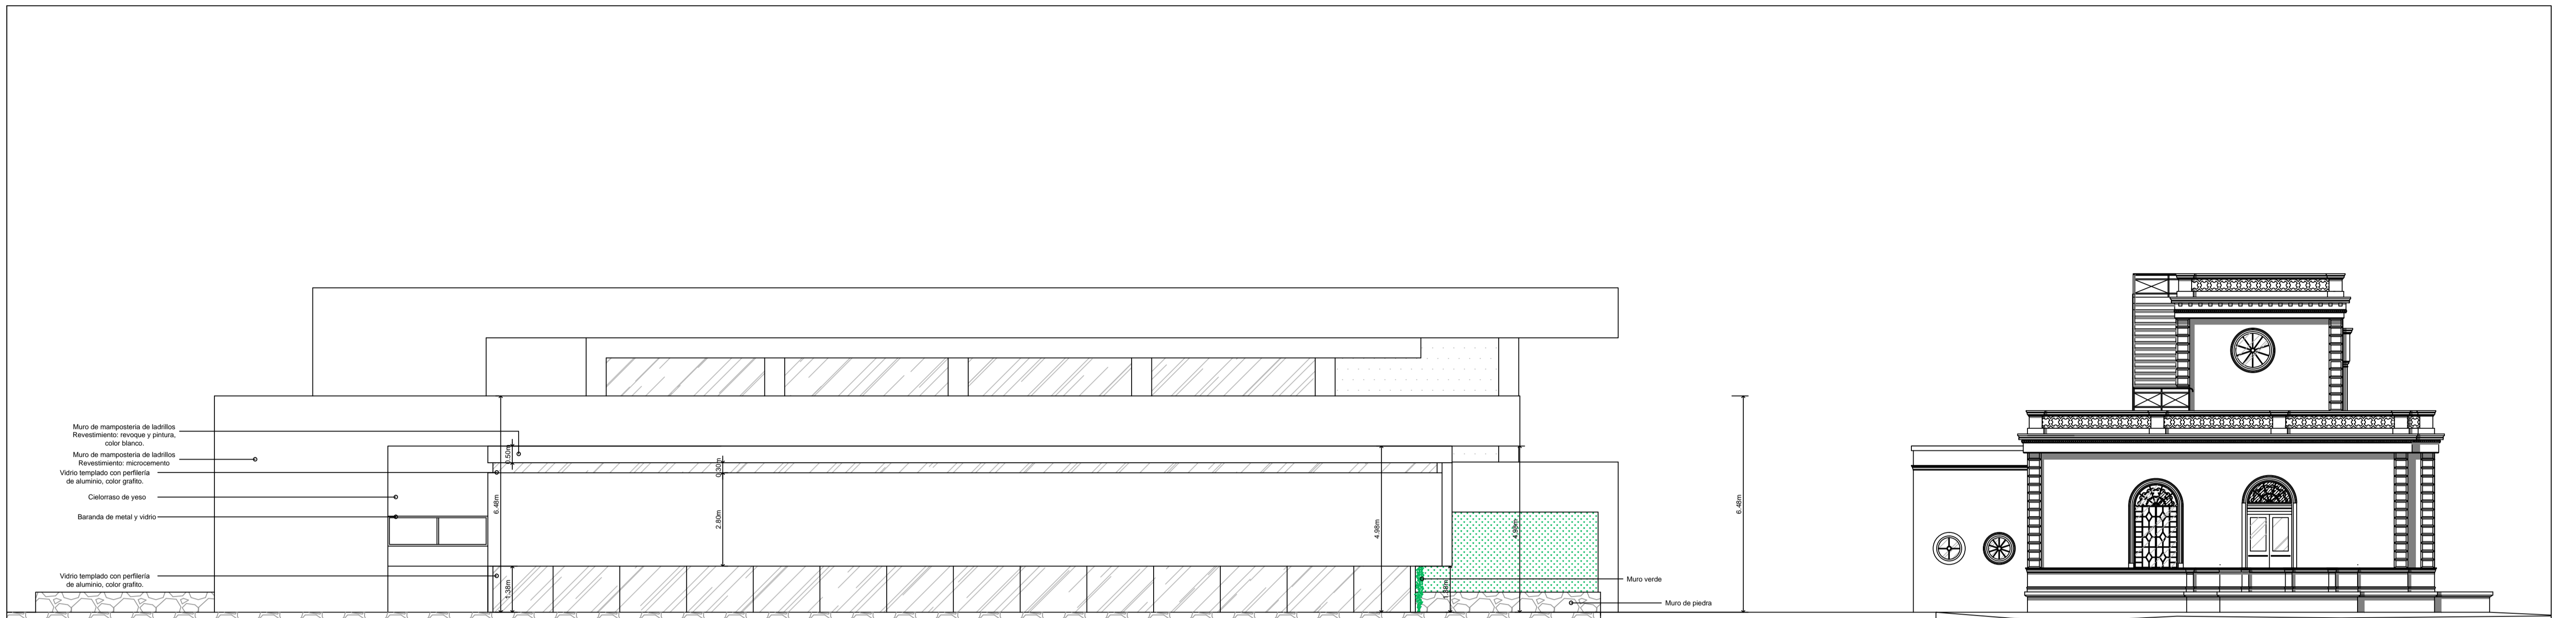


FACHADA LATERAL IZQUIERDA

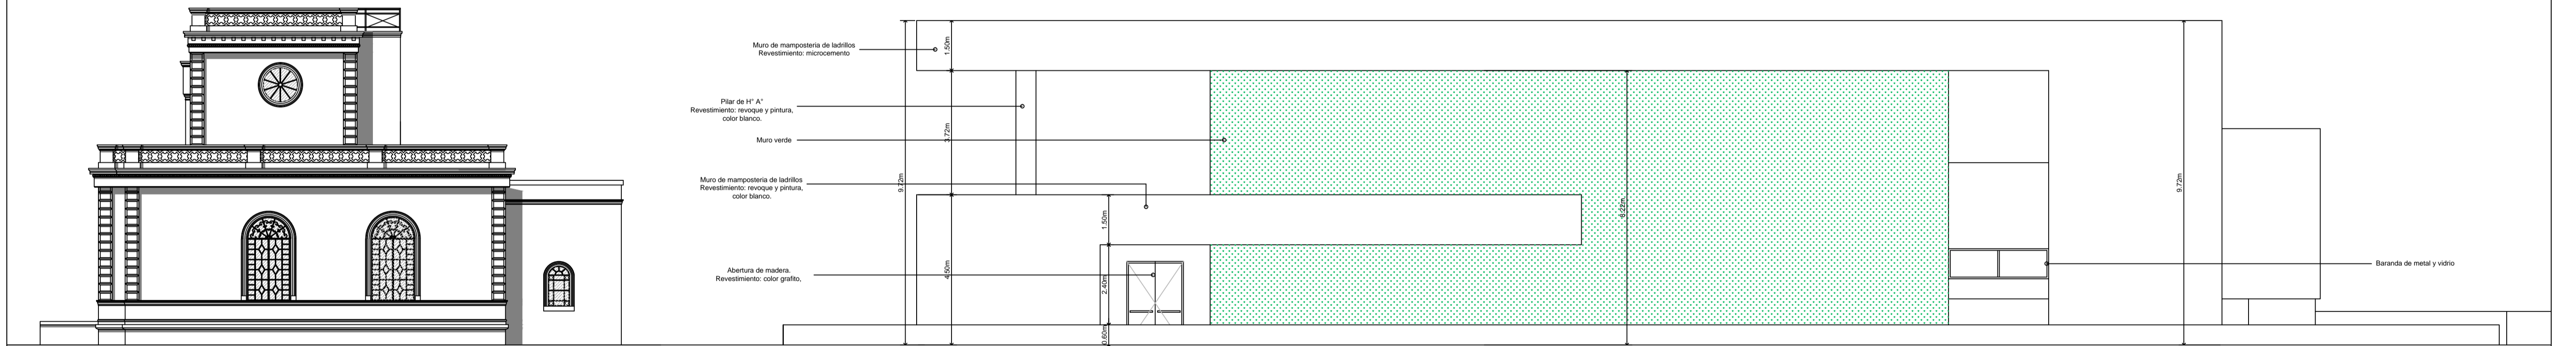


FACHADA LATERAL DERECHA

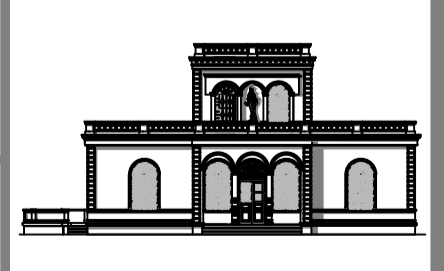"Valorización de la Antigua Villa Iduna: Proyecto de intervención arquitectónica para su refuncionalización como Museo del Deporte Paraguayo"		
PROPUESTA		
FACHADAS		
ESC. 1_100	PLANO N° 18	

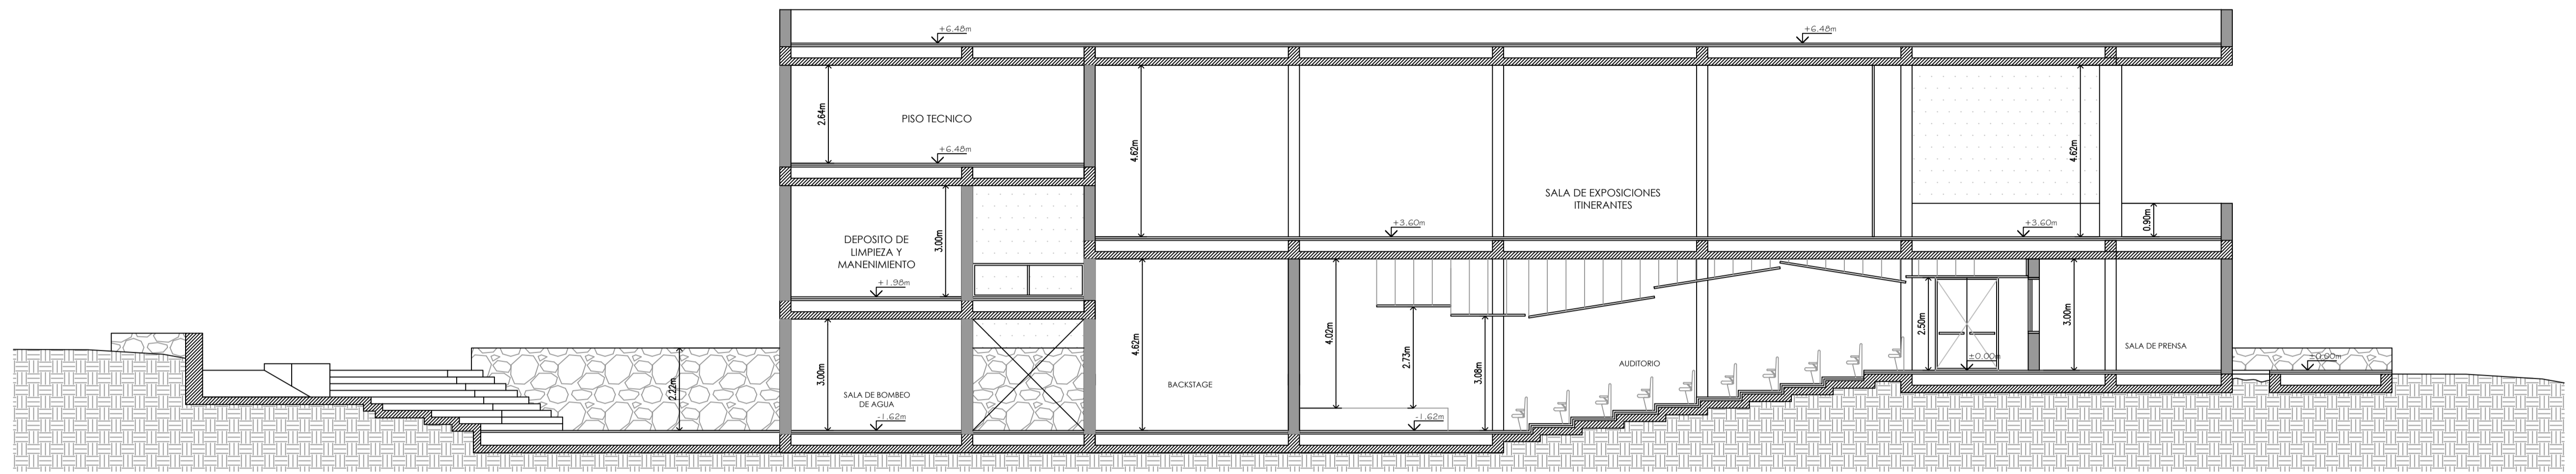


CORTE AA

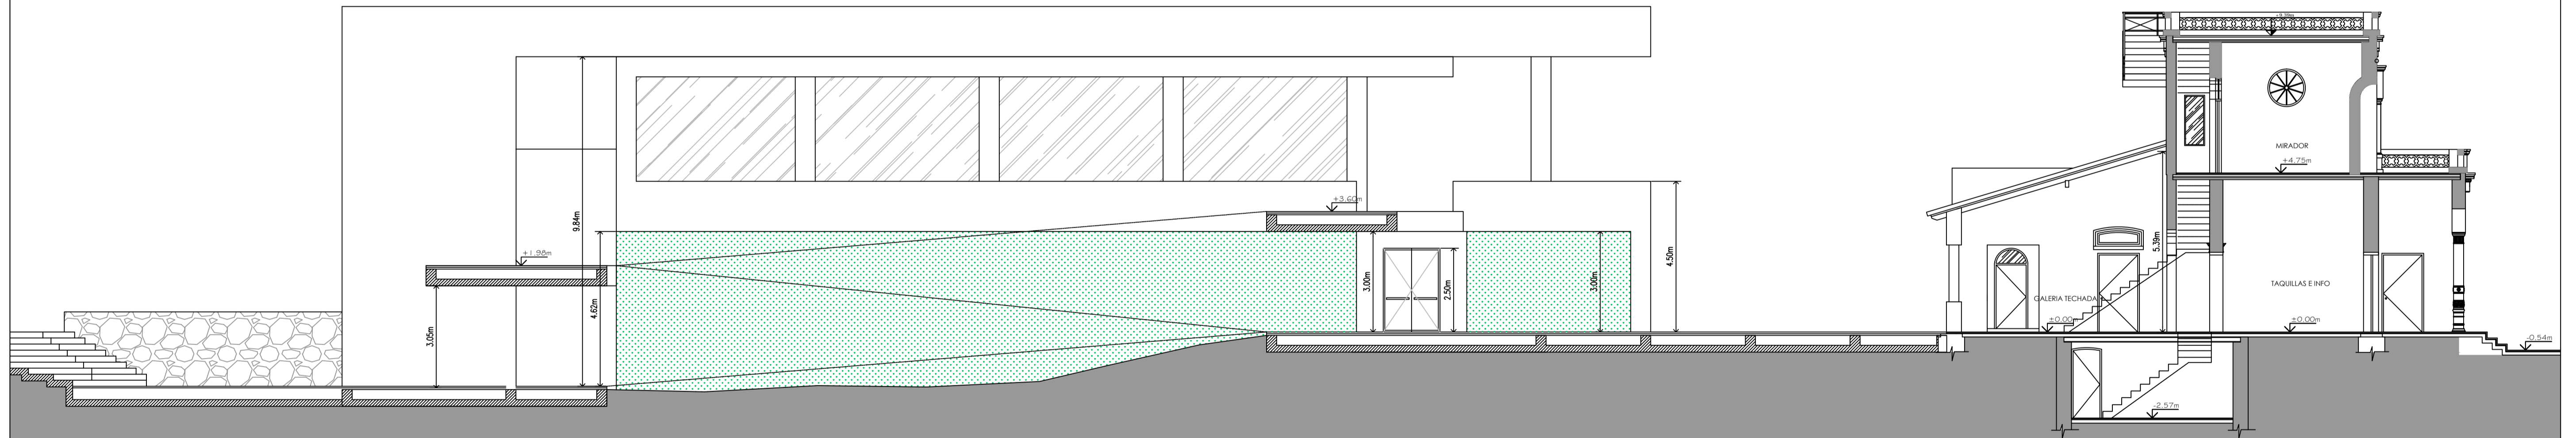


CORTE BB



"Valorización de la Antigua Villa Iduna: Proyecto de intervención arquitectónica para su refuncionalización como Museo del Deporte Paraguayo"		
PROPUESTA		
CORTES		
ESC. 1_100	PLANO N° 19	

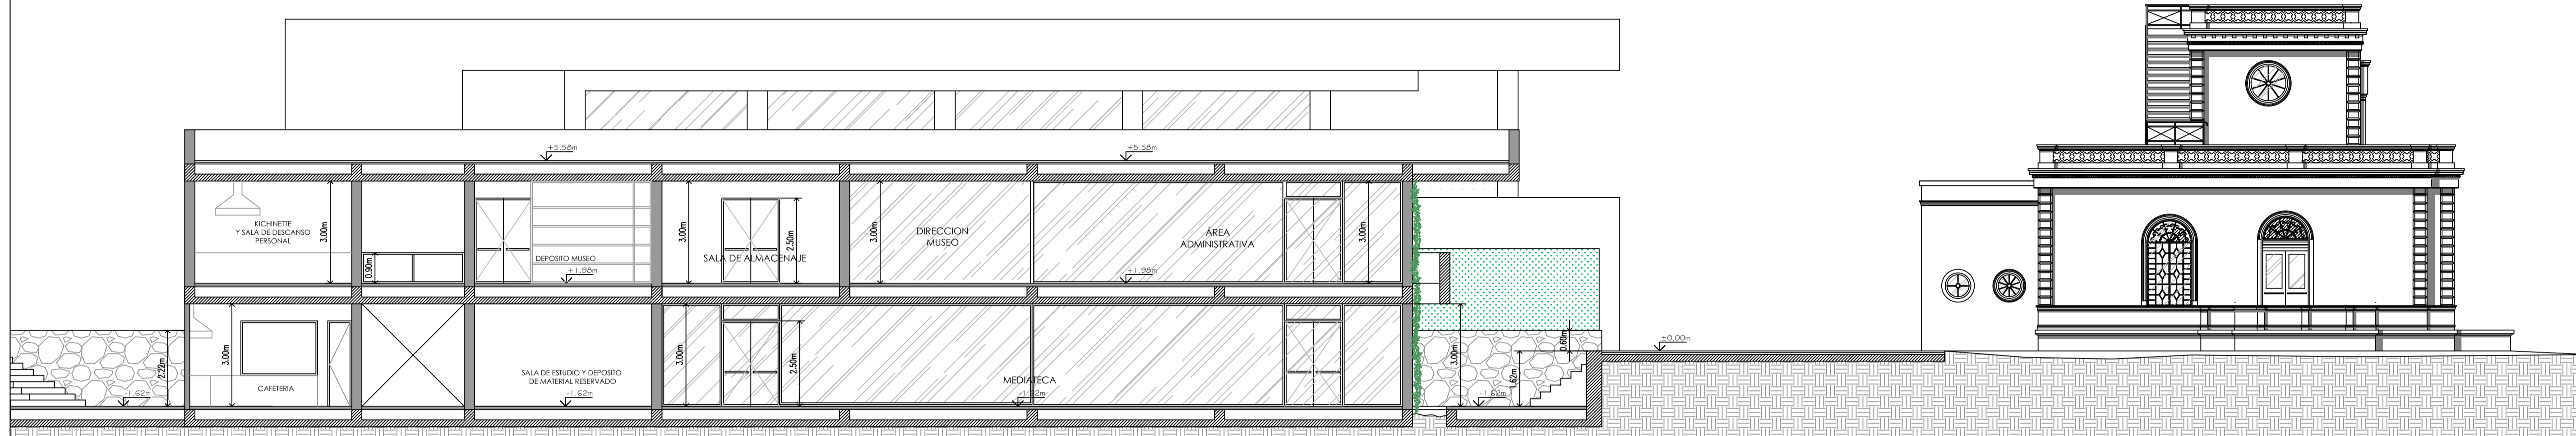


CORTE CC

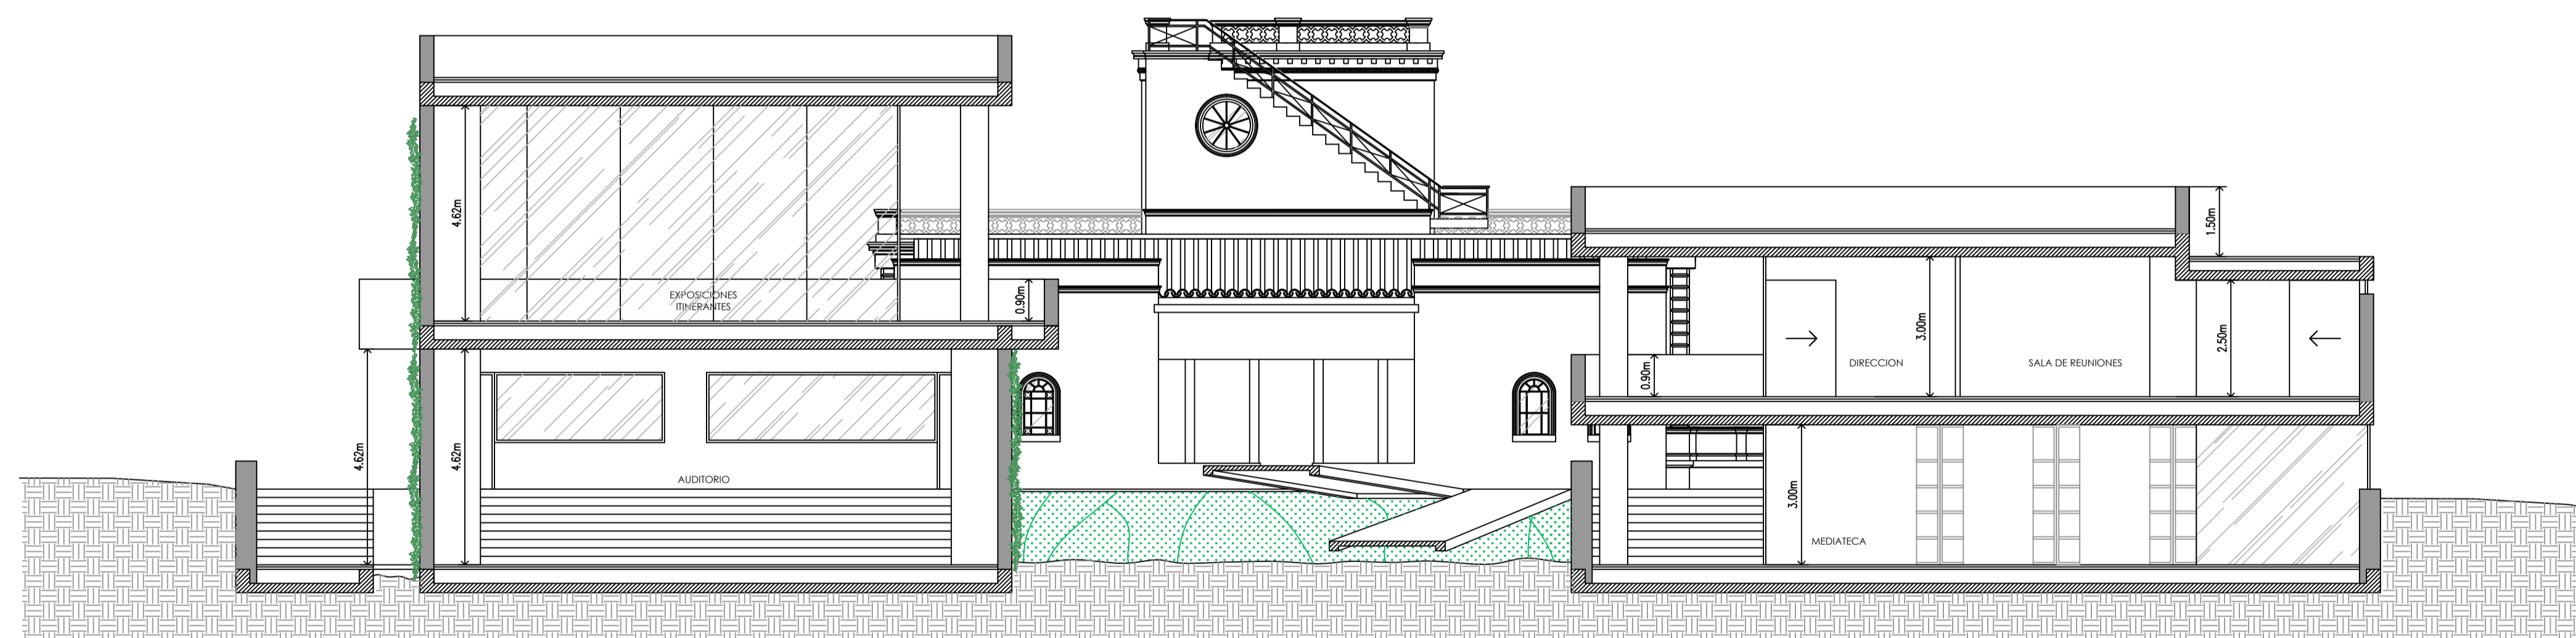

CORTE DD

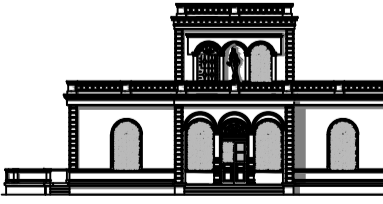"Valorización de la Antigua Villa Iduna: Proyecto de intervención arquitectónica para su refuncionalización como Museo del Deporte Paraguayo"		
PROPUESTA		
CORTES		
ESC. 1_100	PLANO N° 20	

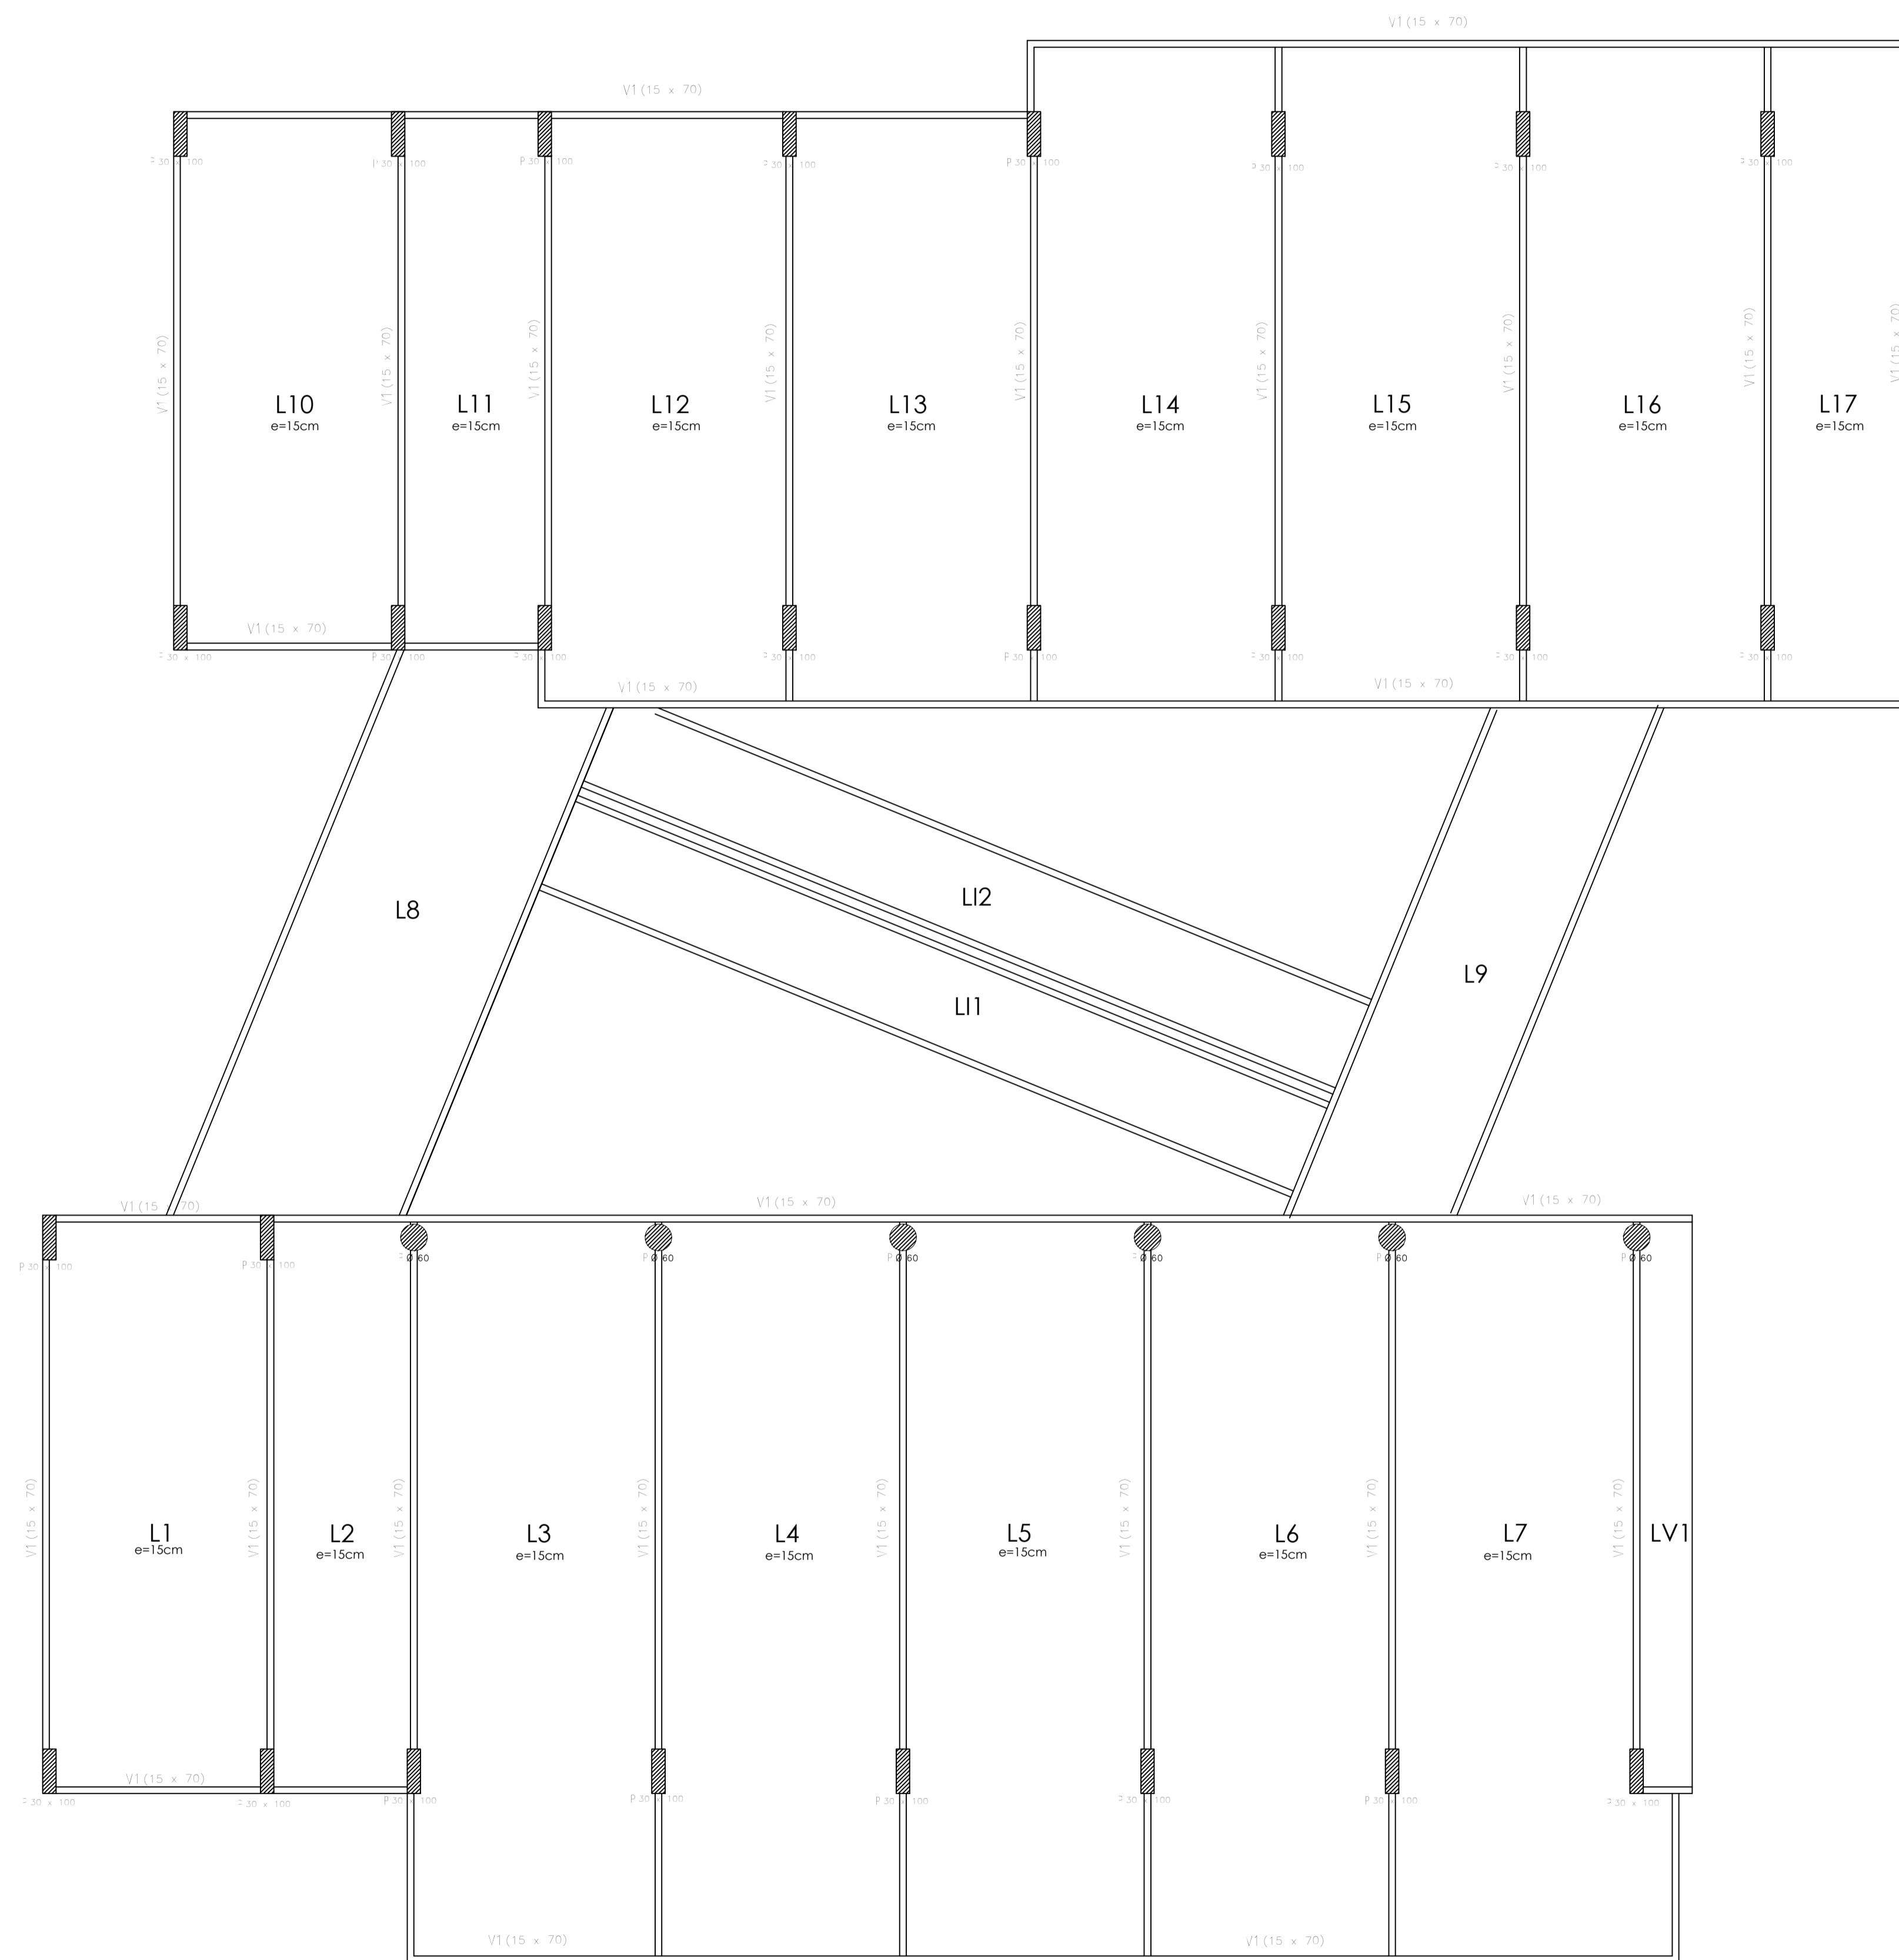


"Valorización de la Antigua Villa Iduna: Proyecto de intervención arquitectónica para su refuncionalización como Museo del Deporte Paraguayo"


PROPUESTA

ESQUEMA DE ENCOFRADO

ESC. 1_100



PLANO Nº
21


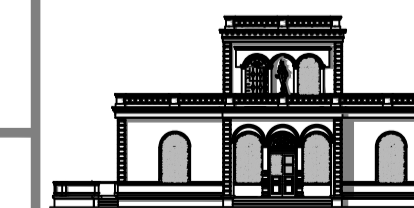


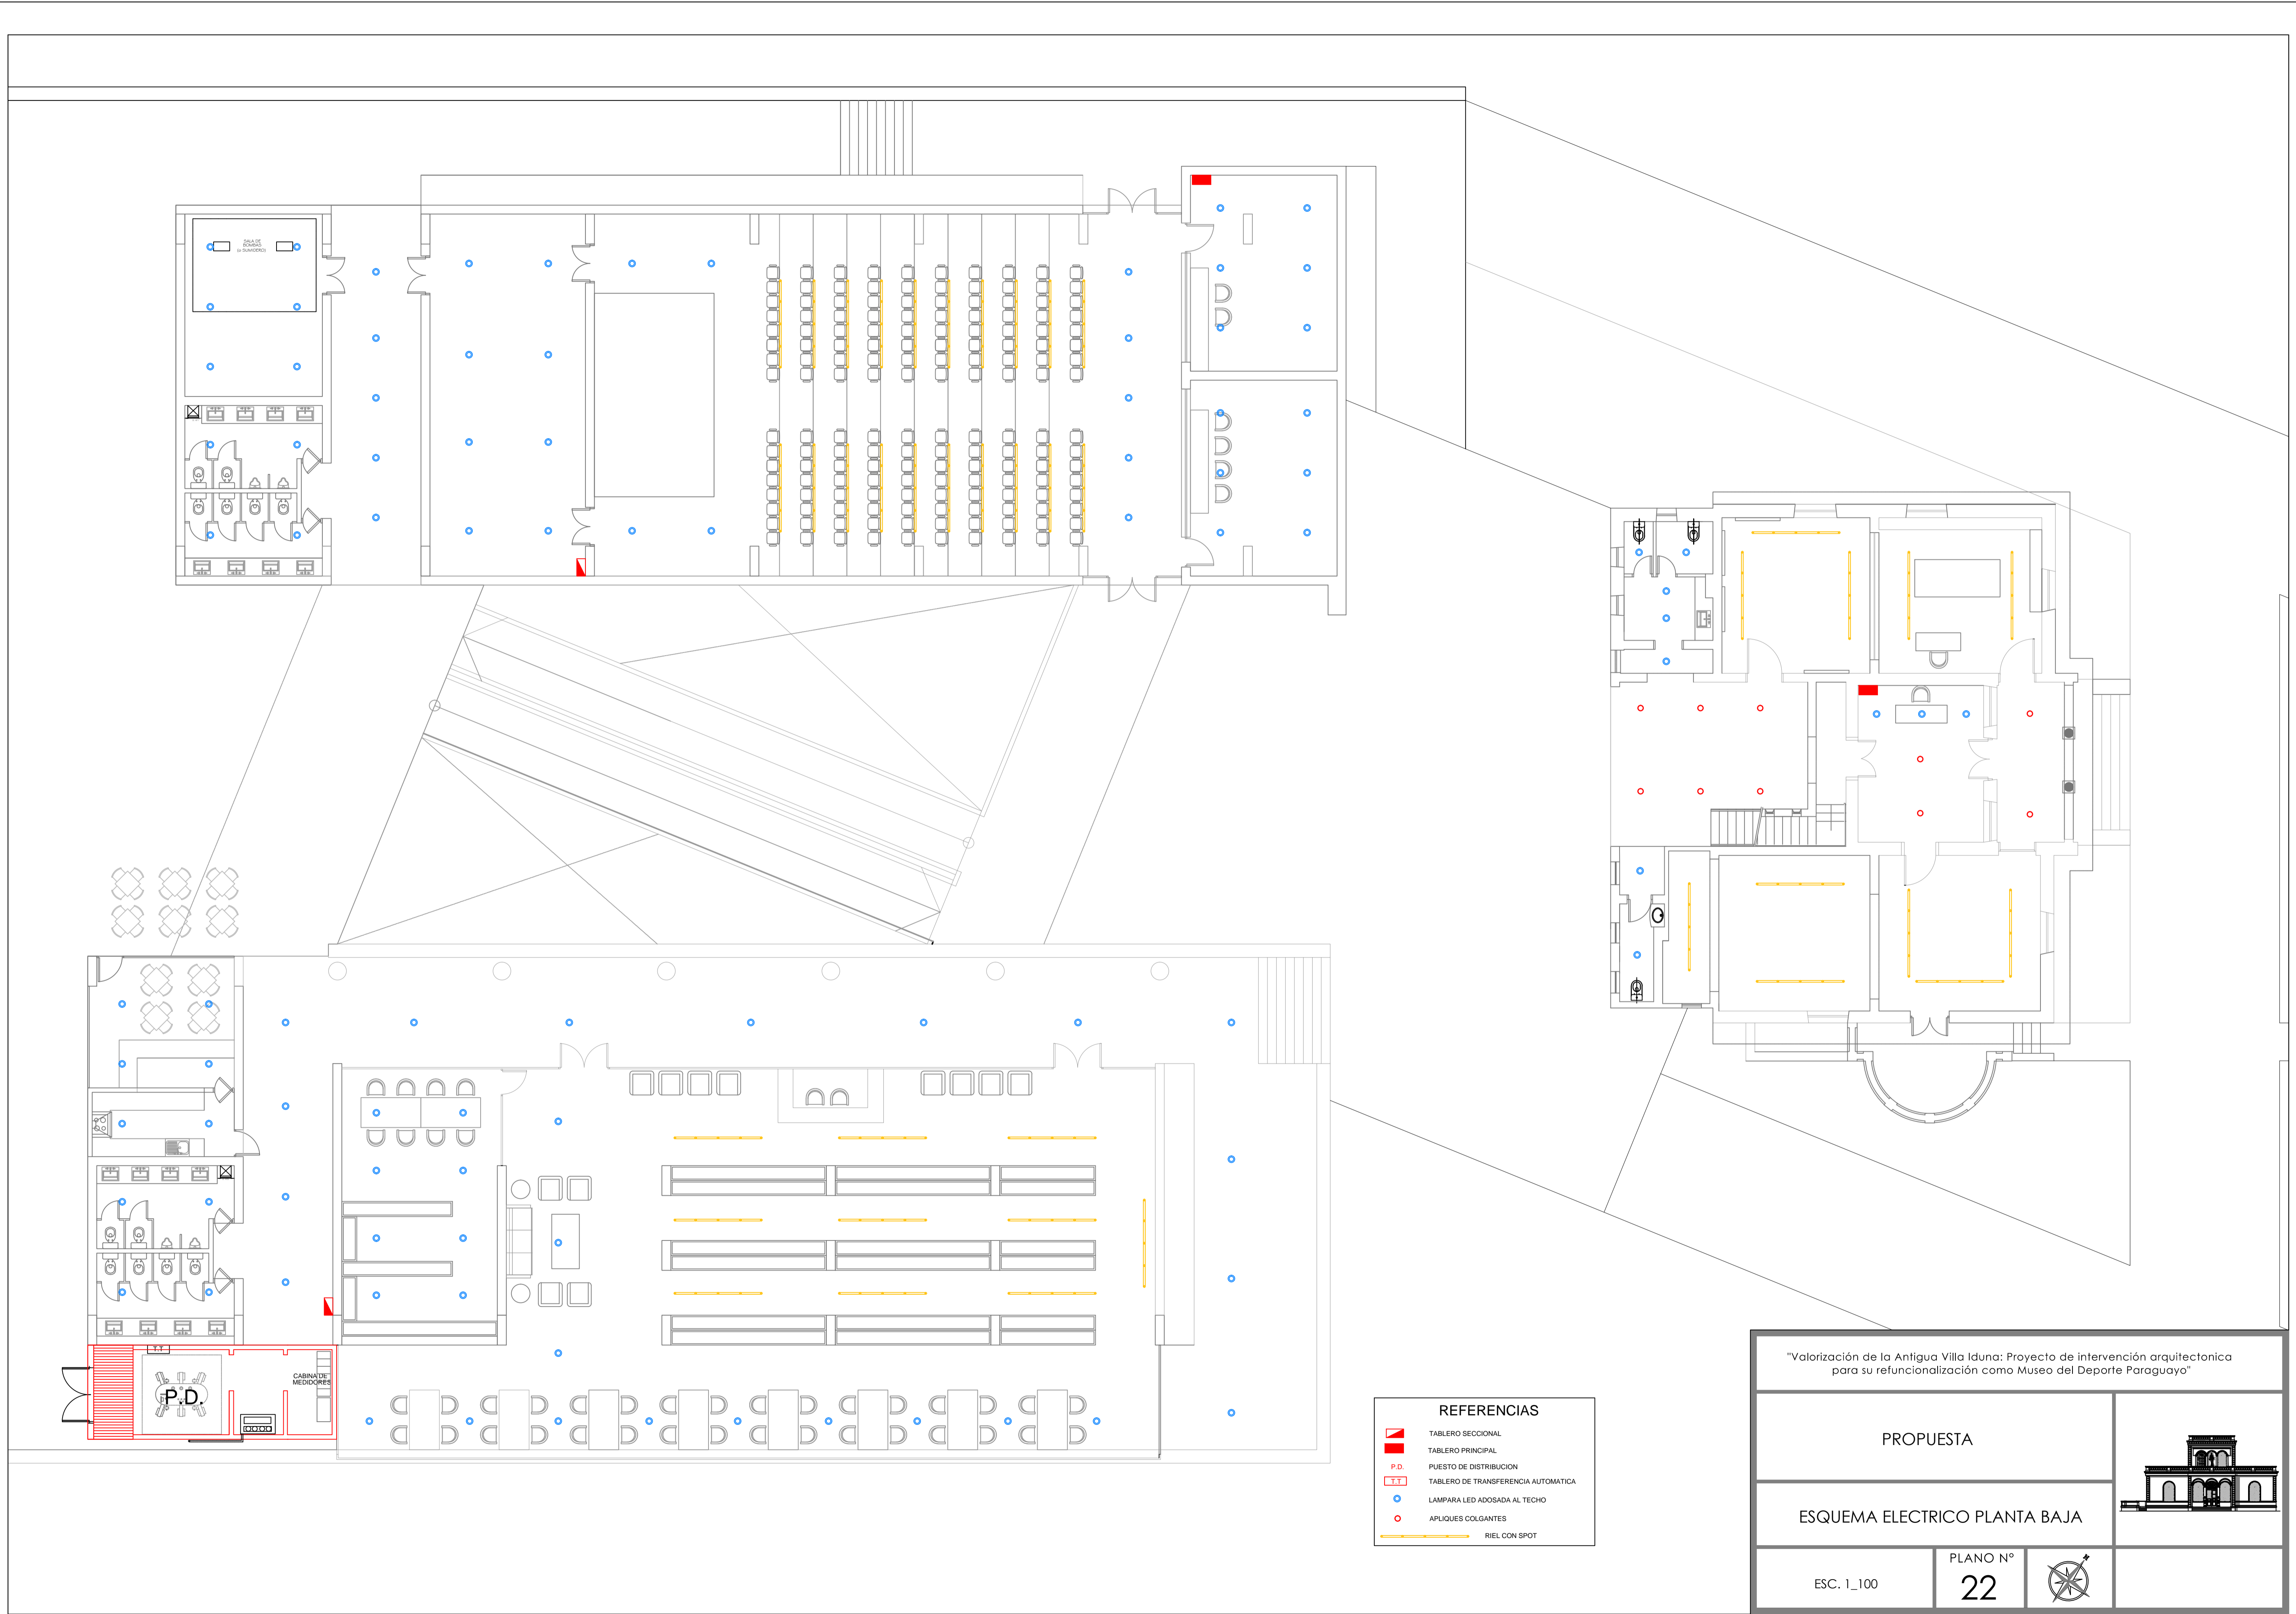

- REFERENCIAS**
-  TABLERO SECCIONAL
 -  TABLERO PRINCIPAL
 -  PUESTO DE DISTRIBUCION
 -  TABLERO DE TRANSFERENCIA AUTOMATICA
 -  LAMPARA LED ADOSADA AL TECHO
 -  APLIQUES COLGANTES
 -  RIEL CON SPOT


"Valorización de la Antigua Villa Iduna: Proyecto de intervención arquitectonica para su refuncionalización como Museo del Deporte Paraguayo"

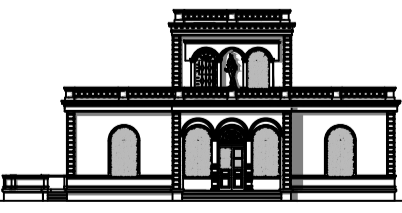PROPUESTA	
ESQUEMA ELECTRIC PLANTA BAJA	
ESC. 1_100	PLANO N° 22
	

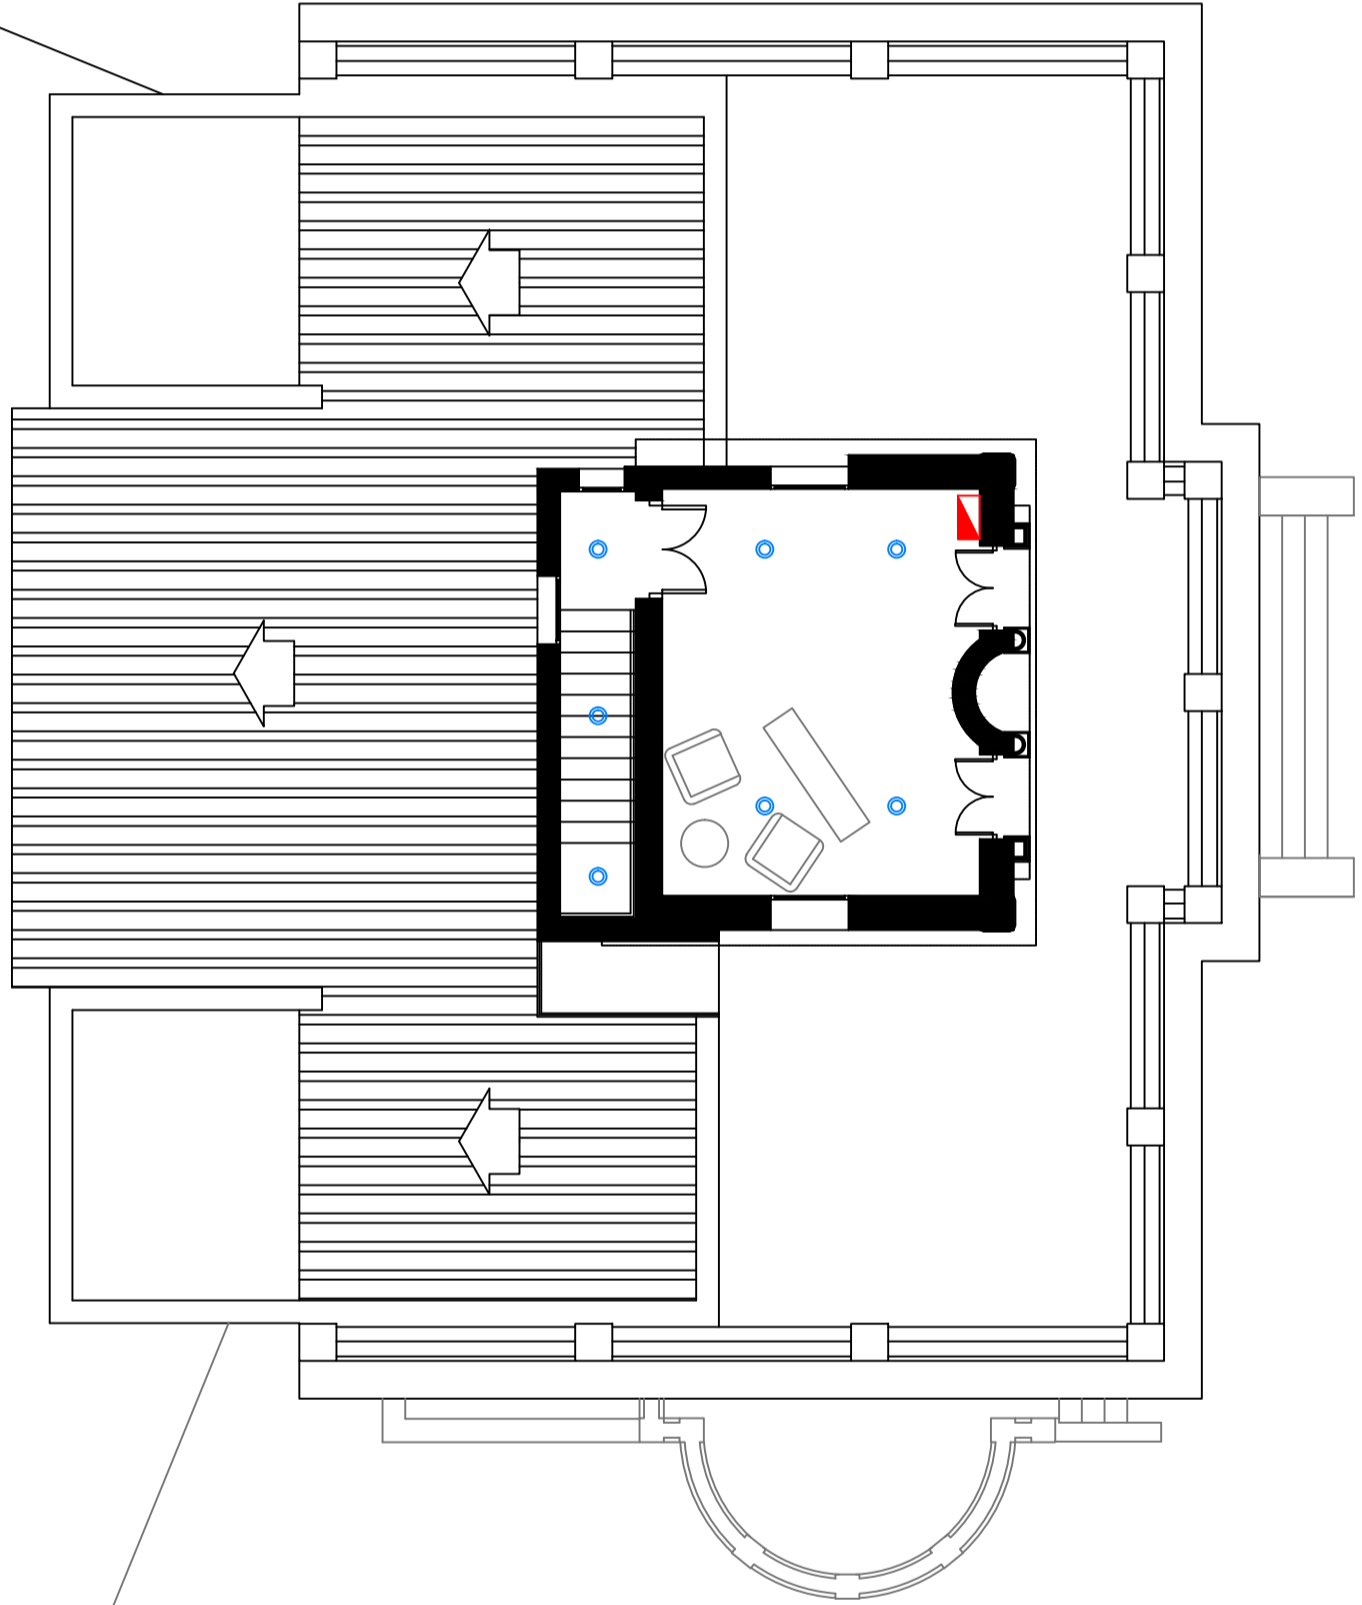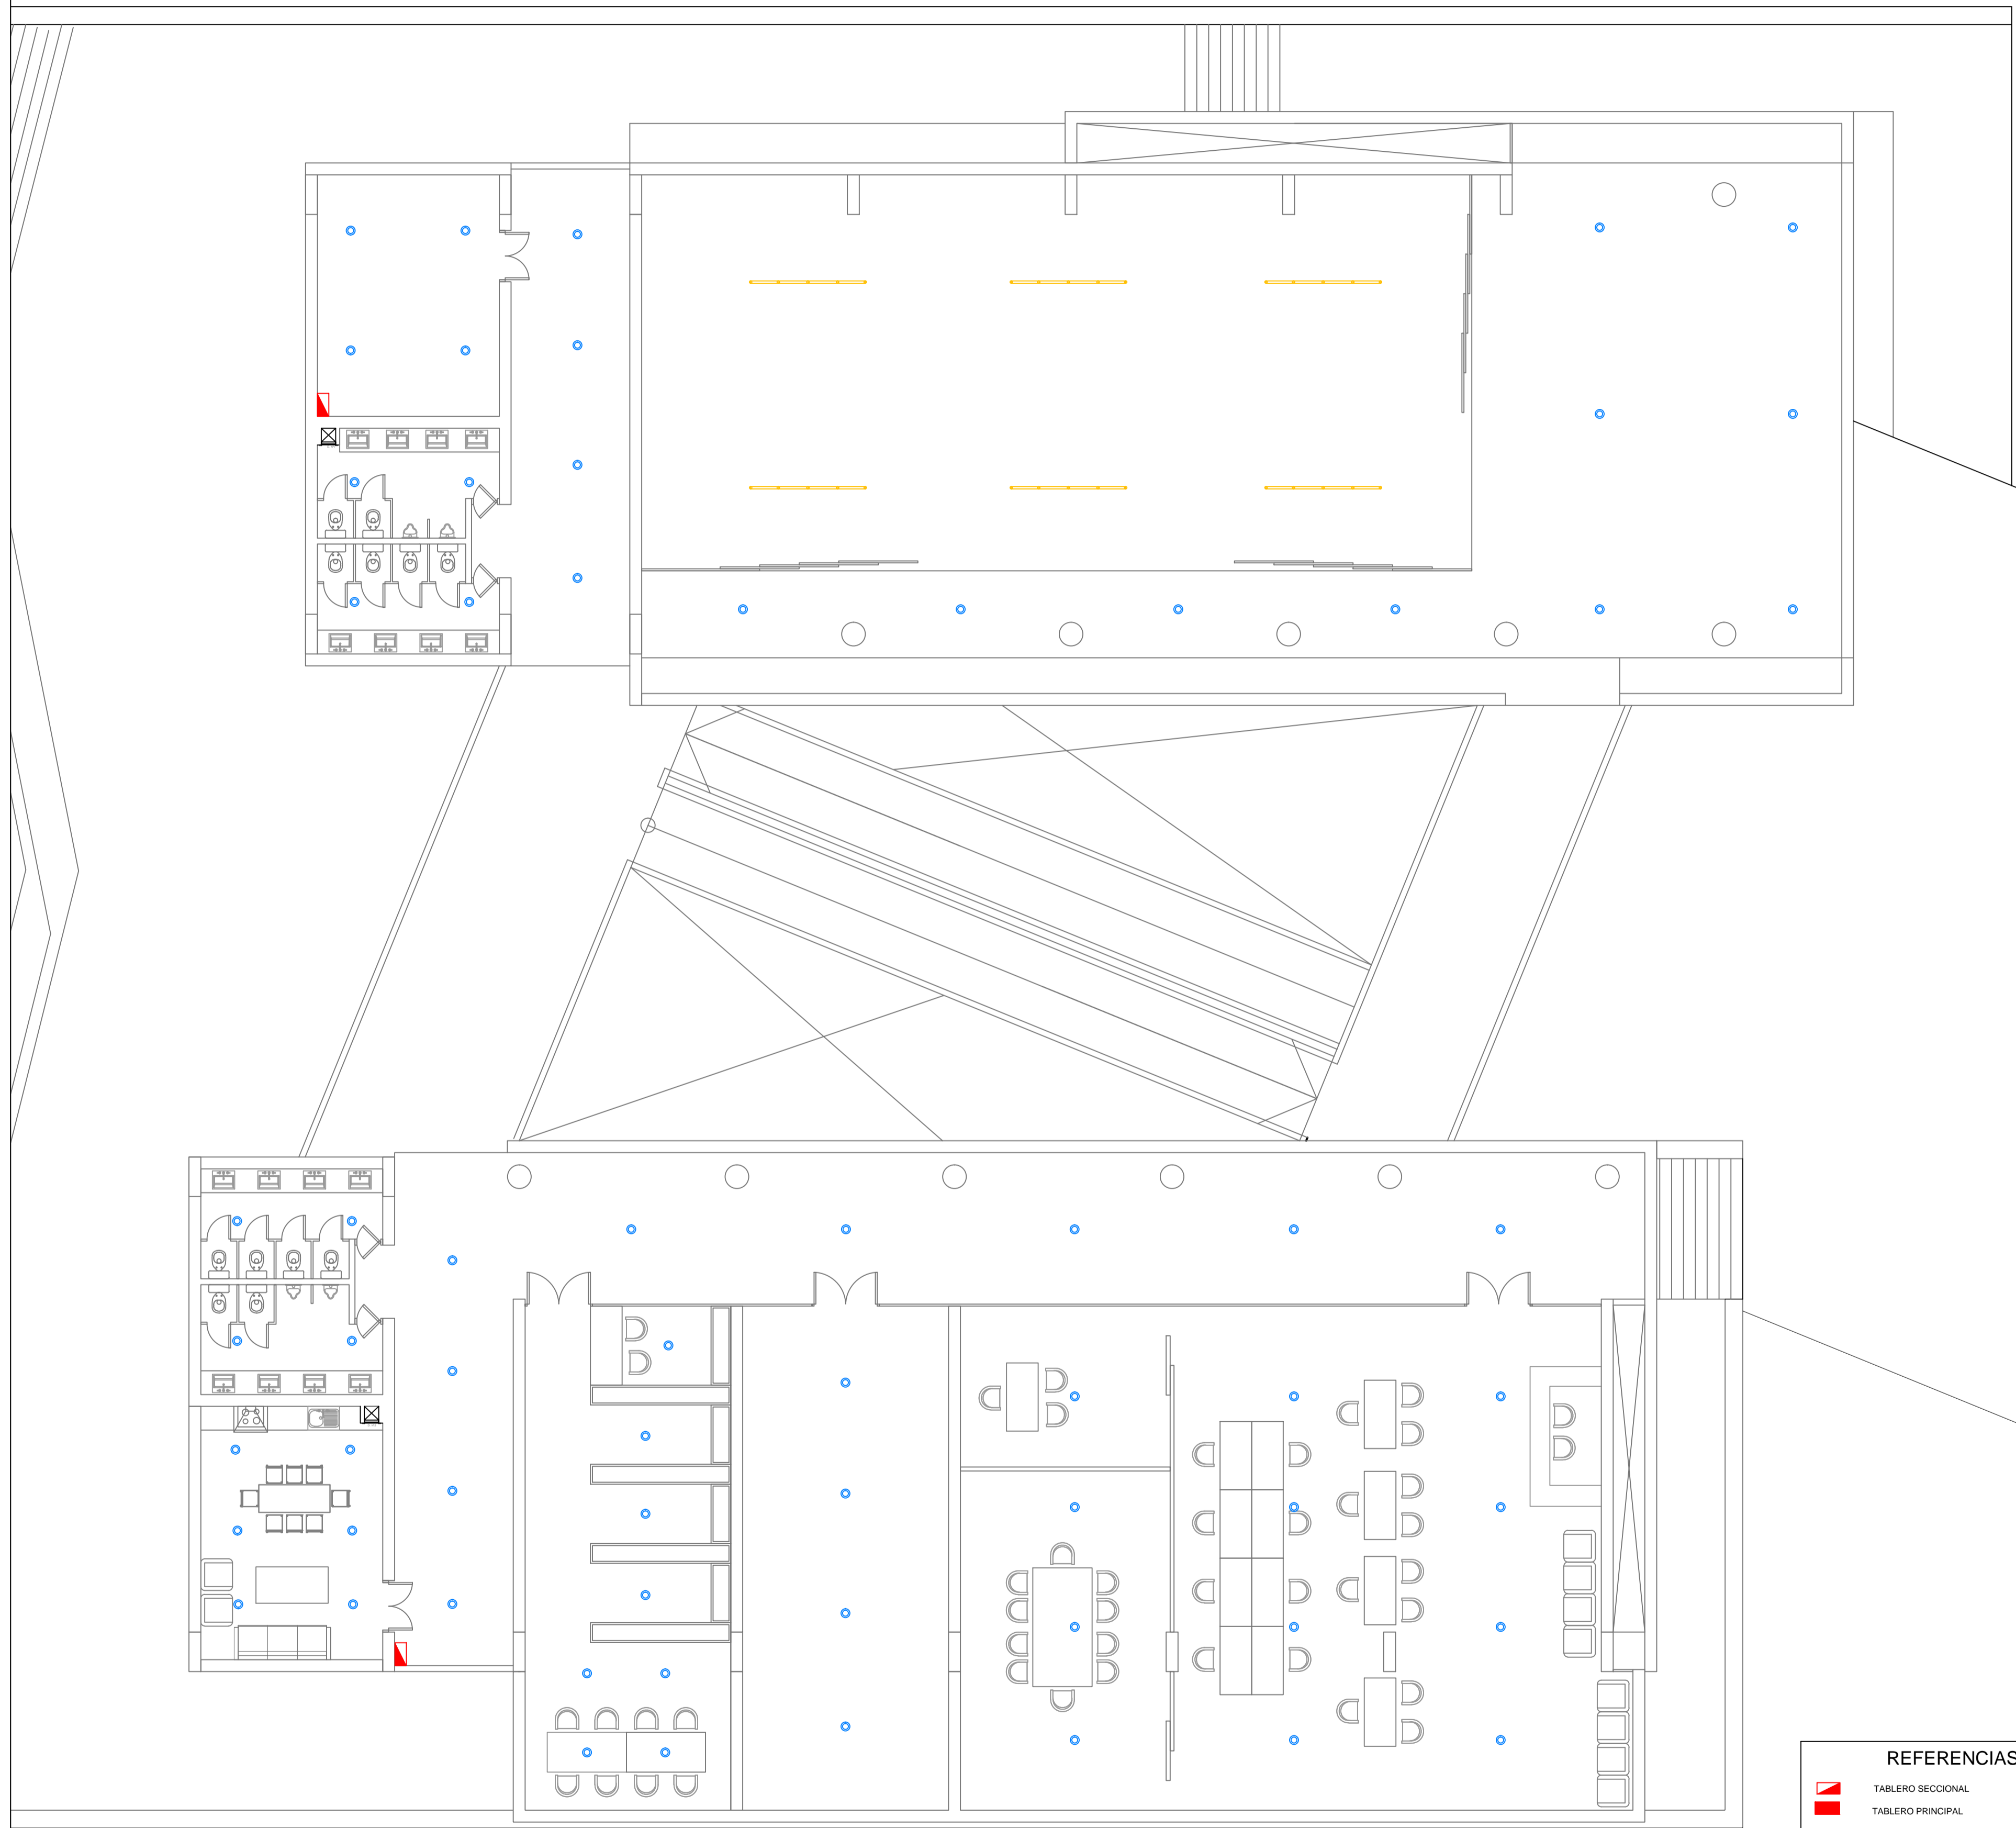

- REFERENCIAS**
-  TABLERO SECCIONAL
 -  TABLERO PRINCIPAL
 -  PUESTO DE DISTRIBUCION
 -  TABLERO DE TRANSFERENCIA AUTOMATICA
 -  LAMPARA LED ADOSDADA AL TECHO
 -  APLIQUES COLGANTES
 -  RIEL CON SPOT

"Valorización de la Antigua Villa Iduna: Proyecto de intervención arquitectonica para su refuncionalización como Museo del Deporte Paraguayo"

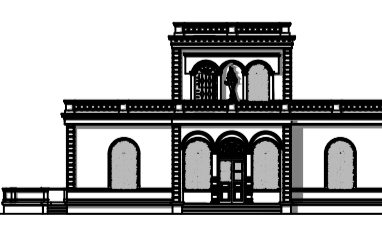PROPUESTA	
ESQUEMA ELECTRICO PLANTA ALTA	
ESC. 1_100	PLANO N° 23
